





# ΕΦΗΜΕΡΙΣ ΤΗΣ ΚΥΒΕΡΝΗΣΕΩΣ
## ΤΗΣ ΕΛΛΗΝΙΚΗΣ ΔΗΜΟΚΡΑΤΙΑΣ

ΤΕΥΧΟΣ ΤΕΤΑΡΤΟ Αρ. Φύλλου **474**

8 Ιουλίου 1998


## ΠΕΡΙΕΧΟΜΕΝΑ

### ΑΝΑΔΑΣΩΣΕΙΣ

**ΑΠΟΦΑΣΕΙΣ**



### ΠΟΛΕΟΔΟΜΙΑ

**ΑΠΟΦΑΣΕΙΣ**



## ΑΝΑΔΑΣΩΣΕΙΣ

**ΑΠΟΦΑΣΕΙΣ**

Αριθ. 1405 (1)

Κήρυξη αναδασωτέας έκτασης εμβαδού α) 960 τ.μ. και β) 231 τ.μ. στη δασική θέση «Κουμαριά» Κοινότητας Μεγάλης Παναγιάς Ν. Χαλκιδικής.

Ο ΓΕΝΙΚΟΣ ΓΡΑΜΜΑΤΕΑΣ
ΠΕΡΙΦΕΡΕΙΑΣ ΚΕΝΤΡΙΚΗΣ ΜΑΚΕΔΟΝΙΑΣ

Έχοντας υπόψη:

1. Τις διατάξεις του άρθρου 117 παρ. 3 του Συντάγματος της Χώρας.
2. Τις διατάξεις του Ν. 998/79 «περί προστασίας Δασών κ.λπ.» και ειδικότερα:

α) Του άρθρου 41 παρ. 1.

β) Του άρθρου 38.

3. Τις διαταγές του Υπουργείου Γεωργίας:

α) 160417/1180/8.7.70.

β) 182447/3049/24.9.80.

4. Τη με αριθμό 3129/13.5.98 πρόταση του Δασαρχείου Αρναίας.
5. Τις διατάξεις του άρθρου 1 παρ. 2 του Ν. 2503/97 «Μεταβίβαση αρμοδιοτήτων στο Γενικό Γραμματέα Περιφέρειας».
6. Τη με αριθμό 29968/28.8.97 απόφαση του Γενικού Γραμματέα Περιφέρειας Κεντρικής Μακεδονίας «Κατανομή αρμοδιοτήτων στους Προϊσταμένους των Δασικών Υπηρεσιών», αποφασίζουμε:

Κηρύσσουμε αναδασωτέα έκταση εμβαδού α) εννιακοσίων εξήντα τετραγωνικών μέτρων (960 τ.μ.) και β) διακοσίων τριάντα ενός τετραγωνικών μέτρων (231 τ.μ.) στη δασική έκταση «Κουμαριά» Κοινότητας Μεγάλης Παναγιάς Ν. Χαλκιδικής, με σκοπό την προστασία και την αναδάσωση με φυσική αναγέννηση ή τεχνητή αναδάσωση, που καταστράφηκε ολοσχερώς από παράνομη εκχέρσωση τον μήνα Απρίλιο του έτους 1996.

Η δαπάνη αναδάσωσης θα γίνει εφ' άπαξ και θα βαρύνει τον Κρατικό Προϋπολογισμό.

Η έκταση αυτή προσδιορίζεται από τα στοιχεία:

1ο τμήμα: 1, 2, 3, 4, 5, 6, 7, 8, 9, 10, 11, 12, 1 και συνορεύει:

Βόρεια: Με αγρό ιδίου

Νότια: Με δημόσια δασική έκταση

Ανατολικά: Με αγρό ιδίου

Δυτικά: Με δημόσια δασική έκταση

2ο τμήμα: 15, 16, 17, 18, 19, 15 και συνορεύει:

Βόρεια: Με αγρό ιδίου

Νότια: Με δημόσια δασική έκταση

Ανατολικά: Με αγρό ιδίου

Δυτικά: Με δημόσια δασική έκταση,

όπως φαίνεται στο συνημμένο διάγραμμα που αποτελεί αναπόσπαστο μέρος της απόφασης αυτής.

Η απόφαση αυτή να δημοσιευθεί στην Εφημερίδα της Κυβερνήσεως.

Πολύγυρος, 12 Ιουνίου 1998

Με εντολή Γεν. Γραμματέα Περιφέρειας
Ο Διευθυντής Δασών
ΒΑΣΙΛΕΙΟΣ ΜΠΑΛΑΣΚΑΣ

## ΤΟΠΟΓΡΑΦΙΚΟ ΔΙΑΓΡΑΜΜΑ

Παράνομα καταληφθείσας και εκχερσωθείσας Δημόσιας Δασικής έκτασης με στοιχεία 1.2.3.....11.12.1 ό 15.16.17.18.19.15 εμβαδού Ε=0960+0.231=1,191στ. που καλύπτονταν από δάσος αειφύλλων πλατυφύλλων στη θέση "Κουμαριά" περιοχής Μεσ Παναγίας Χαλκιδικής απο τον Θεόδωρο Κοντογιάννη του Αργυρίου.

ΚΛΙΜΑΚΑ: 1:1000

Αρναία 2-4-1998

Ο Συντάκτης — Ο Δασάρχης Αρναίας — Ο Δ/ντής Δασών Χαλκιδικής

Άγγελος Αυγολούπης Δασολόγος — Αναστάσιος Οικονόμου Δασολόγος με Α' βαθμό — Βασίλειος Μπαλάσκας Δασολόγος με Α' βαθμό

## ΑΠΟΣΠΑΣΜΑ ΧΑΡΤΗ 1:50000

Φ.Χ. ΑΡΝΑΙΑ

Η θέση κατά μέγιστη προσέγγιση Δημόσιας δασικής έκτασης που παράνομα εκχερσώθηκε και καταλήφθηκε από τον Θεόδωρο Κοντογιάννη του Αργυρίου

εμβαδού: 1,191 στρ.

Αρναία 2-4-1998

Ο Συντάκτης — Ο Δασάρχης Αρναίας — Ο Δ/ντής Δασών Χαλκιδικής

Άγγελος Αυγολούπης Δασολόγος — Αναστάσιος Οικονόμου Δασολόγος με Α' βαθμό — Βασίλειος Μπαλάσκας Δασολόγος με Α' βαθμό

# ΠΟΛΕΟΔΟΜΙΑ

## ΑΠΟΦΑΣΕΙΣ

Αριθ. 1066149/4605/Β0010 (2)

Καθορισμός των ορίων του αιγιαλού και δημιουργία ζώνης παραλίας στο Λιμένα Καψαλίου, νήσου Κυθήρων.

**Ο ΥΠΟΥΡΓΟΣ ΟΙΚΟΝΟΜΙΚΩΝ**

Έχοντας υπόψη:

1) Τις διατάξεις των άρθρων 1 μέχρι και 7 του Α.Ν. 2344/1940 «περί αιγιαλού και παραλίας», όπως τροποποιήθηκαν και συμπληρώθηκαν με τις διατάξεις: α) του άρθρου 13 του Ν. 1078/1980 και β) του άρθρου 23 του Ν. 1337/1983.

2) Τις διατάξεις της παρ. 9 του άρθρου 1 του κεφ. Β' της Ο.208/181/26.4.1982 (ΦΕΚ 214/26.4.1982 τ. Β') κοινής απόφασης των Υπουργών Προεδρίας Κυβερνήσεως και Οικονομικών.

3) Την από 9 Ιουλίου 1996 Έκθεση Επιτροπής καθορισμού των ορίων του αιγιαλού και παραλίας, που καθόρισε τα όρια του αιγιαλού και της παραλίας στο Λιμένα Καψαλίου, νήσου Κυθήρων και το από Αύγουστο 1992 τοπογραφικό διάγραμμα σε τρεις πινακίδες με κλίμακα 1:500, που συντάχθηκε από τον Μηχανικό Άλλαν Γ. Γκρην και ελέγχθηκε και θεωρήθηκε την 16.9.93 και 20.9.93 αντίστοιχα από την Δ.Τ.Υ. Νομ/κής Αυτοδιοίκησης Πειραιά και συνοδεύει την έκθεση της προαναφερομένης Επιτροπής.

4) Τη σύμφωνη γνώμη του Γενικού Επιτελείου Ναυτικού, που διατυπώθηκε στο Φ.544.5/307/97/23.5.97 και Φ.544.5/425/98/20.3.98 έγγραφό του.

5) Τις διατάξεις του Ν. 2503/97 άρθρο 1 παρ. 2 και 6 (ΦΕΚ 107/30.5.97 τ. Α').

6) Την αριθ. 1087903/1481/00068/28.7.97 απόφαση Υπ. Οικονομικών.

7) Τις διατάξεις του άρθρου 9 του Π.Δ. 551/1988 (ΦΕΚ 259/Α'/1988), αποφασίζουμε:

Επικυρώνουμε την από 9 Ιουλίου 1996 Έκθεση Επιτροπής καθορισμού των ορίων του αιγιαλού και παραλίας, καθώς και το από Αύγουστο 1992 τοπογραφικό διάγραμμα σε τρεις πινακίδες που τη συνοδεύει, το οποίο συντάχθηκε από τον Μηχανικό Άλλαν Γ. Γκρην με κλίμακα 1:500, επί του οποίου η παραπάνω Επιτροπή με κόκκινη γραμμή καθόρισε τα όρια του αιγιαλού στο Λιμένα Καψαλίου Κυθήρων, με κίτρινη γραμμή τα όρια της παραλίας και με μπλε γραμμή τα όρια του παλαιού αιγιαλού στην ίδια θέση.

Η παρούσα απόφαση, μαζί με την Έκθεση και το διάγραμμα που προαναφέραμε, να δημοσιευθούν στην Εφημερίδα της Κυβερνήσεως.

Αθήνα, 18 Ιουνίου 1998

Με εντολή Υπουργού
Ο Γεν. Διευθυντής
ΠΑΝ. ΠΙΛΑΤΗΣ

---

ΕΚΘΕΣΗ ΕΠΙΤΡΟΠΗΣ
ΚΑΘΟΡΙΣΜΟΥ ΤΩΝ ΟΡΙΩΝ ΑΙΓΙΑΛΟΥ

Κοινή υπουργική απόφαση των Υπουργών Προεδρίας και Οικονομικών 0208/181/26.4.82

Για τον καθορισμό των ορίων του αιγιαλού στη θέση Λιμένα Καψαλίου στη νήσο Κυθήρων

Στο Καψάλι Ν. Κυθήρων, σήμερα 9 Ιουλίου 1996, ημέρα Τρίτη οι πιο κάτω υπογραφέντες:

α) Νικόλαος Νούσιος, ΠΕ/Α', Προϊστάμενος της Κτηματικής Υπηρεσίας Πειραιά, ως Πρόεδρος,

β) Νικόλαος Στάθης, ΠΕ/Α' Τοπογράφος Μηχανικός της Κτηματικής Υπηρεσίας Πειραιά, ως Αναπληρωτής του Προϊσταμένου του Τεχνικού Τμήματος, που απουσίαζε λόγω κωλύματος, ως Μέλος,

γ) Κων/νος Προβατάρης, Αρχικελευστής Λ.Σ., Λιμενάρχης Καψαλίου Κυθήρων, ως Μέλος, που αποτελούμε την πιο πάνω Επιτροπή καθορισμού των ορίων αιγιαλού, δυνάμει της 0208/181/26.4.1982 (ΦΕΚ 214/82 τ. Β') κοινής υπουργικής απόφασης των Υπουργών Προεδρίας και Οικονομικών, καθώς και της αριθ. 650/20.2.96 απόφασης Περιφερειακού Διευθυντή Πειραιά «Περί συστάσεως επιτροπής καθορισμού των ορίων Αιγιαλού», συγκληθείσα κατόπιν της με αριθμό 2168/2.7.96 πρόσκλησης του Προέδρου της Επιτροπής, μεταβήκαμε σήμερα στις 9 Ιουλίου 1996, ημέρα Τρίτη και ώρα 10.00 π.μ. στο Καψάλι Ν. Κυθήρων και αφού λάβαμε υπόψη μας:

1) Το από Αύγουστο 1992 τοπογραφικό διάγραμμα ζώνης παραλίας στο Λιμένα Καψαλίου Ν. Κυθήρων, με κλίμακα 1:500 του Πολιτικού Μηχανικού Άλλαν Γ. Γκρην, το οποίο ελέγχθηκε την 16.9.93 και θεωρήθηκε την 20.9.93 από τη Δ/νση Τεχνικών Υπηρεσιών Νομαρχίας Πειραιά.

2) Τις διατάξεις του Α.Ν. 2344/1940, όπως τροποποιήθηκαν σήμερα, καθώς και τη σχετική Δικαστηριακή και Διοικητική Νομολογία.

3) Την μετά από επιτόπιο μετάβαση, σχηματισθείσα αντίληψη για το πλάτος της βρεχόμενης ζώνης και ξηράς, αποφασίζει:


1. Καθορίζει στο πιο πάνω διάγραμμα την οριογραμμή αιγιαλού, με συνεχή κόκκινη πολυγωνική γραμμή με τα στοιχεία 1, 2, 3, ......, 114, 115, 116.

2. Καθορίζει την οριογραμμή παραλίας με συνεχή κίτρινη πολυγωνική γραμμή, με στοιχεία 1', 2', 3', ......, 111', 112', 113', σε απόσταση 10 μ. κατά το μεγαλύτερο τμήμα της, από την οριογραμμή του αιγιαλού και σε ορισμένα τμήματα μικρότερη από 10 μ. λόγω διαμορφωμένης κατάστασης κτισμάτων. Η οριογραμμή παραλίας καθορίζεται επειδή θεωρείται απαραίτητη, λόγω της φύσης της συνεχόμενης προς τον αιγιαλό ξηράς και της αδυναμίας να εξυπηρετηθούν από τον αιγιαλό οι σκοποί της παρ. 1 του άρθρ. 7 του Α.Ν. 2344/1940, δηλαδή ότι ο αιγιαλός και η παραλία εκτός του κυρίου και αρχικού προορισμού αυτών που είναι η επικοινωνία από την θάλασσα προν την ξηρά και αντίθετα, δύναται να χρησιμοποιηθεί και για άλλους σκοπούς, δηλαδή συγκοινωνιακούς, εξωραϊστικούς, τουριστικούς και λοιπούς κοινωφελείς καθώς επίσης και για εκμετάλλευση προς όφελος του Δημοσίου.

3. Καθορίζει την οριογραμμή παλαιού αιγιαλού με συνεχή μπλε πολυγωνική γραμμή με τα στοιχεία 1", 2", 3", ......, 41", 42", 43".

4. Το σύστημα των συντεταγμένων του διαγράμματος του Πολιτικού Μηχανικού Άλλαν Γ. Γκρην είναι εξηρτημένο από το σύστημα συντεταγμένων της Γ.Υ.Σ., βάσει του οποίου υπολογίσθηκαν οι συντεταγμένες των κορυφών της οριογραμμής αιγιαλού και των κορυφών της οριογραμμής του παλαιού αιγιαλού.

Ο Πρόεδρος
ΝΙΚΟΛΑΟΣ ΝΟΥΣΙΟΣ
Τα Μέλη
ΝΙΚΟΛΑΟΣ ΣΤΑΘΗΣ
ΚΩΝ/ΝΟΣ ΠΡΟΒΑΤΑΡΗΣ

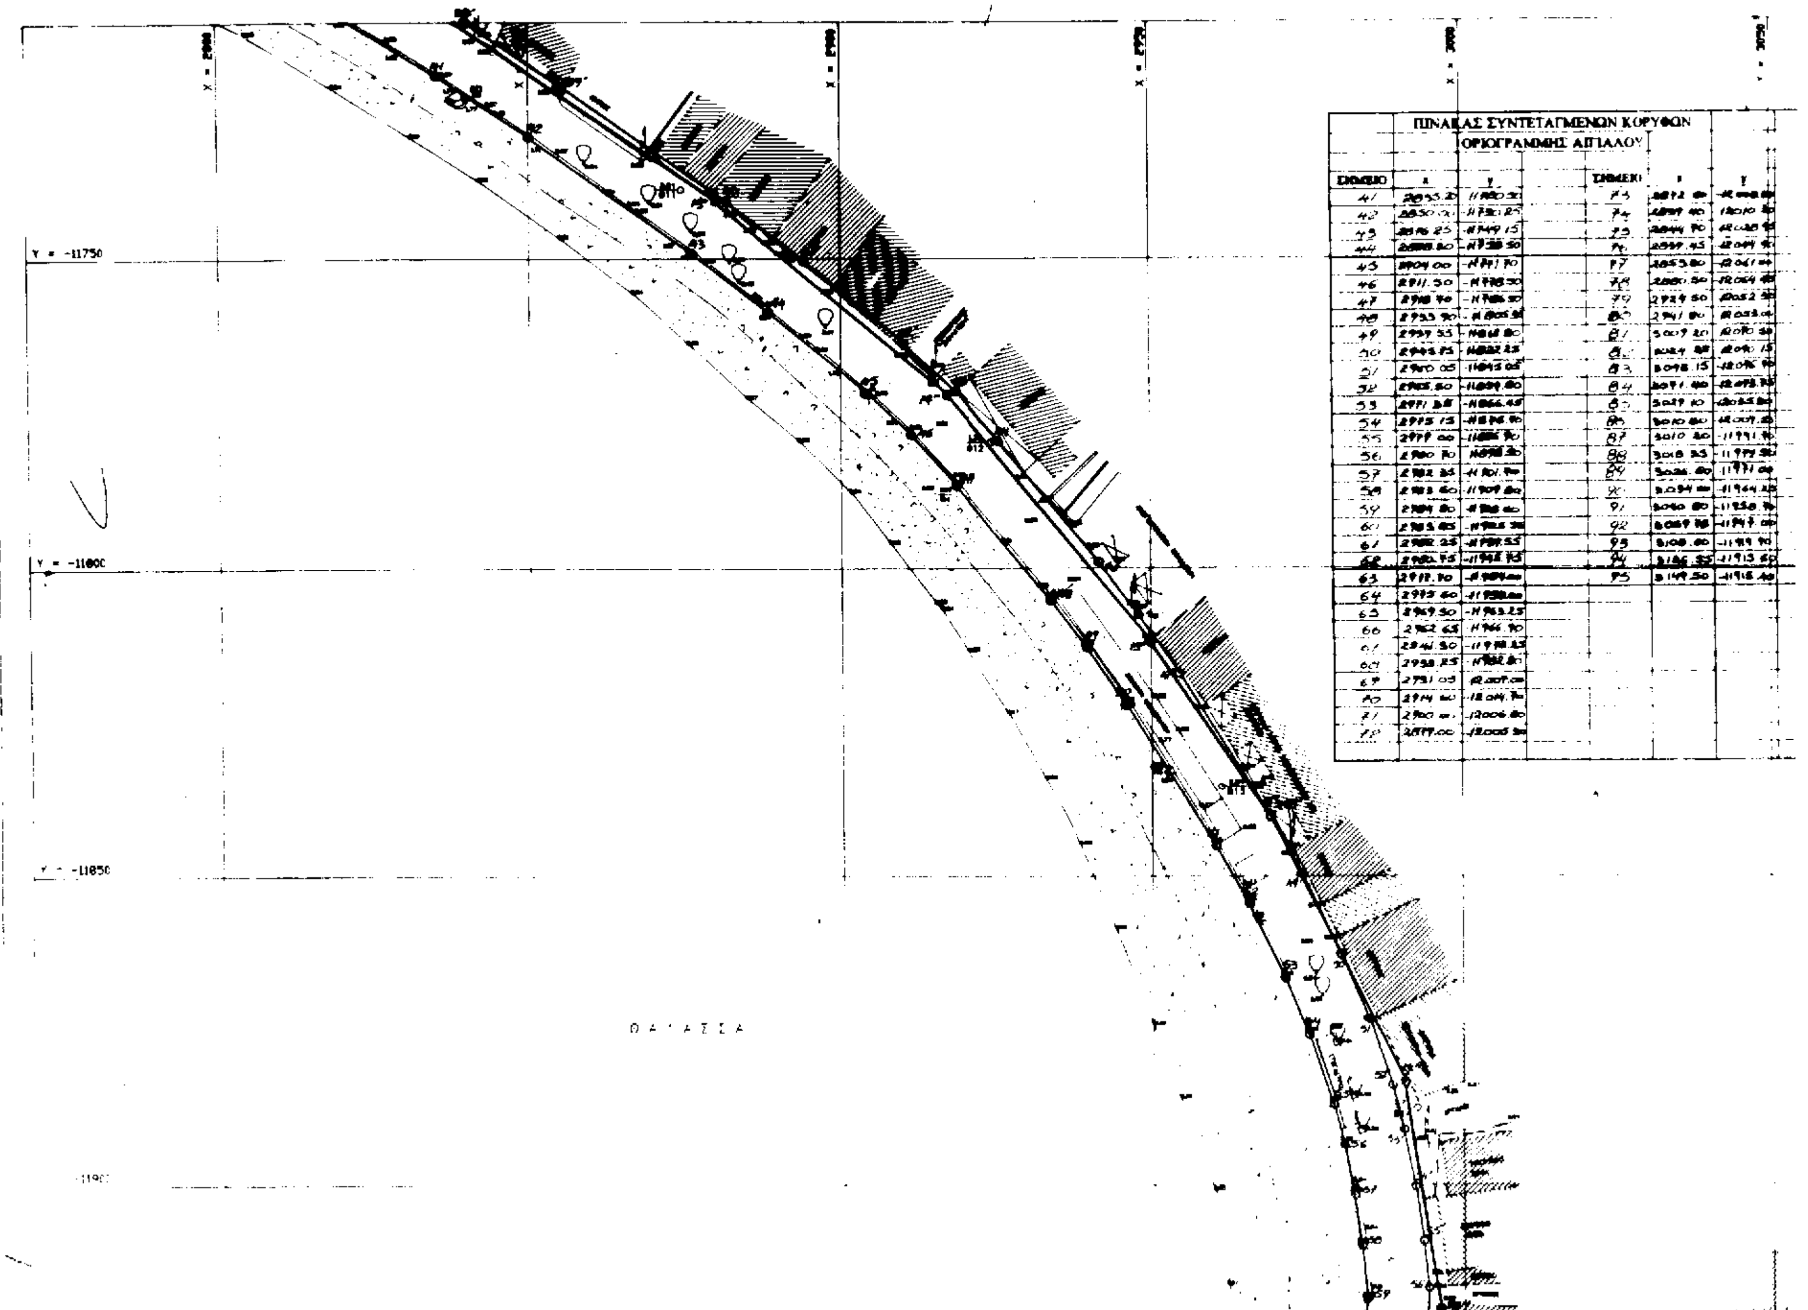


ΠΙΝΑΚΑΣ ΣΥΝΤΕΤΑΓΜΕΝΩΝ ΚΟΡΥΦΩΝ
ΟΡΙΟΓΡΑΜΜΗΣ ΑΙΓΙΑΛΟΥ

| ΣΗΜΕΙΟ | X | Y | ΣΗΜΕΙΟ | X | Y |
|---|---|---|---|---|---|
| 41 | 2855.20 | -11[illegible] | 73 | 2872.[illegible] | -12[illegible] |
| 42 | 2850.[illegible] | -117[illegible].25 | 74 | 28[illegible].40 | -12010.[illegible] |
| 43 | 28[illegible].25 | -11749.15 | 75 | 2844.70 | -12[illegible] |
| 44 | [illegible].80 | -117[illegible].50 | 76 | 28[illegible].45 | -12044.[illegible] |
| 45 | 2904.00 | -11[illegible]1.70 | 77 | 2853.80 | -12061.[illegible] |
| 46 | 2911.50 | -11[illegible].50 | 78 | 28[illegible].50 | -12064.[illegible] |
| 47 | 2918.40 | -11[illegible].50 | 79 | 2924.50 | -12052.[illegible] |
| 48 | 2933.90 | -11[illegible] | 80 | 2941.[illegible] | -12053.[illegible] |
| 49 | 2937.55 | -11[illegible].80 | 81 | 3007.20 | -12070.[illegible] |
| 50 | 294[illegible].75 | -11[illegible].25 | 82 | 3024.[illegible] | -120[illegible].15 |
| 51 | 2950.05 | -11[illegible].05 | 83 | 3048.15 | -1207[illegible] |
| 52 | 29[illegible].50 | -11[illegible].80 | 84 | 3071.[illegible] | -120[illegible] |
| 53 | 2971.[illegible] | -11866.45 | 85 | 3019.10 | -1205[illegible] |
| 54 | 2975.15 | -11[illegible].90 | 86 | 3010.80 | -1200[illegible] |
| 55 | 2977.00 | -11[illegible].70 | 87 | 3010.40 | -11991.[illegible] |
| 56 | 2980.70 | -11[illegible].20 | 88 | 3018.35 | -11979.[illegible] |
| 57 | 2[illegible].35 | -11[illegible] | 89 | 3026.40 | -11971.[illegible] |
| 58 | 2[illegible].60 | -11909.80 | 90 | 3034.[illegible] | -11964.[illegible] |
| 59 | 29[illegible].80 | -11[illegible] | 91 | 3040.80 | -11950.[illegible] |
| 60 | 2[illegible].85 | -11[illegible] | 92 | 3089.[illegible] | -11947.00 |
| 61 | 29[illegible].25 | -11[illegible].55 | 93 | 3108.40 | -11919.70 |
| 62 | 29[illegible].75 | -11[illegible].75 | 94 | 3126.55 | -11913.60 |
| 63 | 29[illegible].70 | [illegible] | 95 | 3149.50 | -11915.40 |
| 64 | 2975.60 | -11[illegible] | | | |
| 65 | 2969.50 | -11963.25 | | | |
| 66 | 2962.65 | -11966.70 | | | |
| 67 | 2941.50 | -119[illegible].25 | | | |
| 68 | 2938.25 | -11[illegible].80 | | | |
| 69 | 2[illegible]31.05 | -12007.00 | | | |
| 70 | 2914.[illegible] | -12014.70 | | | |
| 71 | 2900.[illegible] | -12006.80 | | | |
| 72 | 2877.00 | -12005.[illegible] | | | |

x = 3050   x = 3100   x = 3150

| y |
|---|
| [illegible] |
| -12000.[illegible] |
| -12026.[illegible] |
| -12041.90 |
| -12061.00 |
| -12064.45 |
| -12062.30 |
| -12055.00 |
| -12070.35 |
| -12090.15 |
| -12076.90 |
| -12073.[illegible] |
| -12045.00 |
| -12009.45 |
| -11991.70 |
| -11977.30 |
| -11971.00 |
| -11964.25 |
| -11950.70 |
| -11937.00 |
| -11919.90 |
| -11915.60 |
| -11915.40 |

## ΠΙΝΑΚΑΣ ΣΥΝΤΕΤΑΓΜΕΝΩΝ ΚΟΡΥΦΩΝ ΟΡΙΟΓΡΑΜΜΗΣ ΠΑΛΑΙΟΥ ΑΙΓΙΑΛΟΥ


| ΣΗΜΕΙΟ | x | y | ΣΗΜΕΙΟ | x | y |
|---|---|---|---|---|---|
| 13' | 2877.75 | -11940.80 | 24' | 2946.05 | -12000.90 |
| 14' | 2917.20 | -11972.80 | 25' | 2925.70 | -12019.70 |
| 15' | 2949.85 | -11812.00 | 26' | 2906.60 | -12016.65 |
| 16' | 2957.05 | -11840.40 | 27' | 2900.00 | -12006.80 |
| 17' | 2990.40 | -11883.90 | 28' | 2872.70 | -12009.90 |
| 18' | 2996.15 | -11920.00 | 29' | 2844.70 | -12027.00 |
| 19' | 2995.40 | -11925.75 | 30' | 3010.20 | -11991.70 |
| 20' | 2908.70 | -11961.80 | 31' | 3028.25 | -11968.20 |
| 21' | 2976.00 | -11980.70 | 32' | 3053.65 | -11942.70 |
| 22' | 2961.80 | -11972.25 | 33' | 3099.85 | -11915.25 |
| 23' | 2950.85 | -11996.70 | 34' | 3128.10 | -11908.85 |

ΑΠΟΣΠΑΣΜΑ ΧΑΡΤΟΥ Γ.Υ.Σ.


ΦΥΛΛΟ ΧΑΡΤΟΥ : ΚΥΘΗΡΑ

ΑΡΧΗ ΣΥΝΤΕΤΑΓΜΕΝΩΝ ΦΟ = 36 15 ΛΟ = - 0 15

Κ.Λ. 1 : 50.000

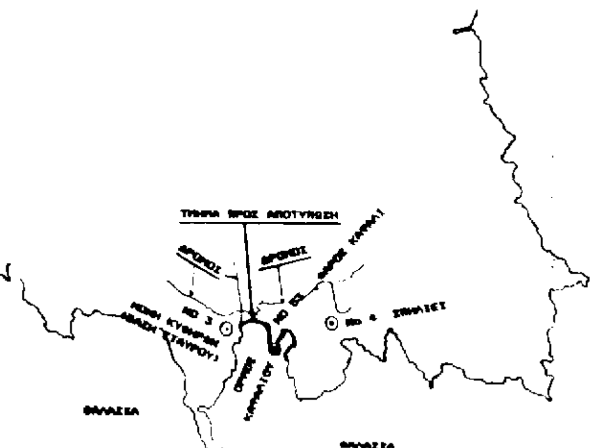


ΠΙΝΑΚΑΣ ΧΡΗΣΙΜΟΠΟΙΟΥΜΕΝΩΝ ΣΥΜΒΟΛΩΝ

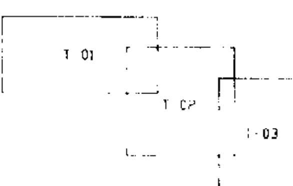


ΔΙΑΓΡΑΜΜΑ ΣΥΝΔΕΣΕΩΣ ΠΙΝΑΚΙΔΩΝ


Τ 01   Τ 02   Τ 03


### ΠΑΡΑΤΗΡΗΣΕΙΣ


1. ΟΛΕΣ ΟΙ ΑΠΟΣΤΑΣΕΙΣ ΕΙΝΑΙ ΣΕ ΜΕΤΡΑ.
2. ΟΛΕΣ ΟΙ ΜΕΤΡΗΣΕΙΣ ΕΓΙΝΑΝ ΜΕ ΗΛΕΚΤΡΟΝΙΚΟ ΟΡΓΑΝΟ "TOTAL STATION" ΤΥΠΟΥ TOPCON GTS-1.
3. ΚΑΤΑ ΜΗΚΟΣ ΤΗΣ ΠΑΡΑΛΙΑΣ ΕΓΙΝΕ ΟΔΕΥΣΗ ΜΕ ΑΦΕΤΗΡΙΑ ΤΗΝ ΤΟΜΗ Α ΚΑΙ ΤΟΠΟΘΕΤΗΘΗΚΑΝ 30 ΚΥΡΙΟΙ ΣΤΑΘΜΟΙ ( Θ1 ΕΩΣ Θ30 ), 3 ΤΟΜΕΣ ( Α , Β , Γ ), ΚΑΙ 18 ΧΩΡΟΣΤΑΘΜΙΚΕΣ ΑΦΕΤΗΡΙΕΣ (ΡΕΠΕΡΕΣ), ( R1 ΕΩΣ R18 ). Η ΣΤΑΘΜΗ ΤΩΝ ΧΩΡΟΣΤΑΘΜΙΚΩΝ ΑΦΕΤΗΡΙΩΝ ΕΠΙΒΕΒΑΙΩΘΗΚΕ ΜΕ ΚΑΤΕΥΘΕΙΑΝ ΜΕΤΡΗΣΗ ΤΗΣ ΣΤΑΘΜΗΣ ΤΗΣ ΘΑΛΑΣΣΗΣ ΚΑΙ Η ΘΕΣΗ ΤΟΥΣ ΕΛΕΓΧΘΗΚΕ ΑΠΟ ΔΥΟ ΣΤΑΘΜΟΥΣ.
4. ΓΙΑ ΤΗΝ ΕΞΑΡΤΗΣΗ ΤΟΥ ΤΟΠΟΓΡΑΦΙΚΟΥ ΔΙΑΓΡΑΜΜΑΤΟΣ ΑΠΟ ΤΟ ΚΡΑΤΙΚΟ ΔΙΚΤΥΟ ΔΗΜΙΟΥΡΓΗΘΗΚΑΝ ΟΙ ΤΟΜΕΣ Α , Β , Γ ΟΙ ΟΠΟΙΕΣ ΕΞΑΡΤΗΘΗΚΑΝ ΚΑΙ ΕΛΕΓΧΘΗΚΑΝ ΑΠΟ ΤΑ ΤΡΙΓΩΝΟΜΕΤΡΙΚΑ ΣΗΜΕΙΑ Νο 3 ΜΟΝΗ ΚΥΘΗΡΩΝ , Νο 53 ΦΑΡΟΣ ΚΑΨΑΛΙ & Νο 4 ΣΠΗΛΙΕΣ (Φ.Χ. 178 , 1:50.000 - ΜΕΓΑΡΑ , ΑΡΧΗ ΣΥΝΤΕΤΑΓΜΕΝΩΝ ΦΟ = 36 15 , ΛΟ = - 0 45).
ΟΙ ΠΑΡΑΠΑΝΩ ΤΟΜΕΣ ΤΟΠΟΘΕΤΗΘΗΚΑΝ ΣΤΗΝ ΑΡΧΗ , ΜΕΣΗ ΚΑΙ ΤΕΛΟΣ ΤΗΣ ΟΔΕΥΣΗΣ ΩΣΤΕ ΝΑ ΥΠΑΡΧΕΙ ΟΠΤΙΚΗ ΕΠΑΦΗ ΜΕΤΑΞΥ ΤΟΥΣ.

ΠΙΝΑΚΑΣ ΣΥΝΤΕΤΑΓΜΕΝΩΝ ΚΑΙ ΥΨΟΜΕΤΡΩΝ ΣΤΑΘΜΩΝ ΟΔΕΥΣΗΣ

| ΣΤΑΘΜΟΣ | x | y | ΥΨΟΜΕΤΡΟ z | ΣΗΜΑΝΣΗ |
|---|---|---|---|---|
| Θ[illegible] | 2874.48 | [illegible] | 3.91 | [illegible] |
| Θ12 | 2924.[illegible] | [illegible] 64 | 3.3[illegible] | [illegible] |
| Θ13 | 2961.15 | [illegible]835.46 | [illegible].84 | [illegible] |
| Θ14 | 2992.42 | [illegible]88.5[illegible] | [illegible] | [illegible] |
| Θ15 | 2967.54 | [illegible]948.7[illegible] | [illegible] | [illegible] |
| Θ16 | 2976.3[illegible] | [illegible].10 | [illegible] | [illegible] |
| Θ[illegible] | 2927.4[illegible] | [illegible] | [illegible] | [illegible] |
| Θ18 | 2933.68 | 11994.9[illegible] | 1.54 | [illegible] |
| Θ19 | 2863.30 | 12019.60 | 8.11 | [illegible] |
| Θ20 | 2835.10 | 12035.21 | [illegible] | [illegible] |
| Θ[illegible] | 2859.21 | 12059.19 | 10.58 | [illegible] |
| Θ22 | 2886.99 | 12051.02 | 17.04 | [illegible] |
| Θ23 | 3086.1[illegible] | 11957.59 | 0.37 | [illegible] |
| Θ24 | [illegible] | [illegible] | [illegible] | [illegible] |

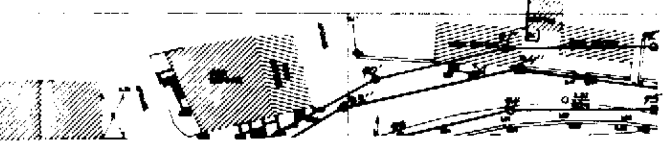

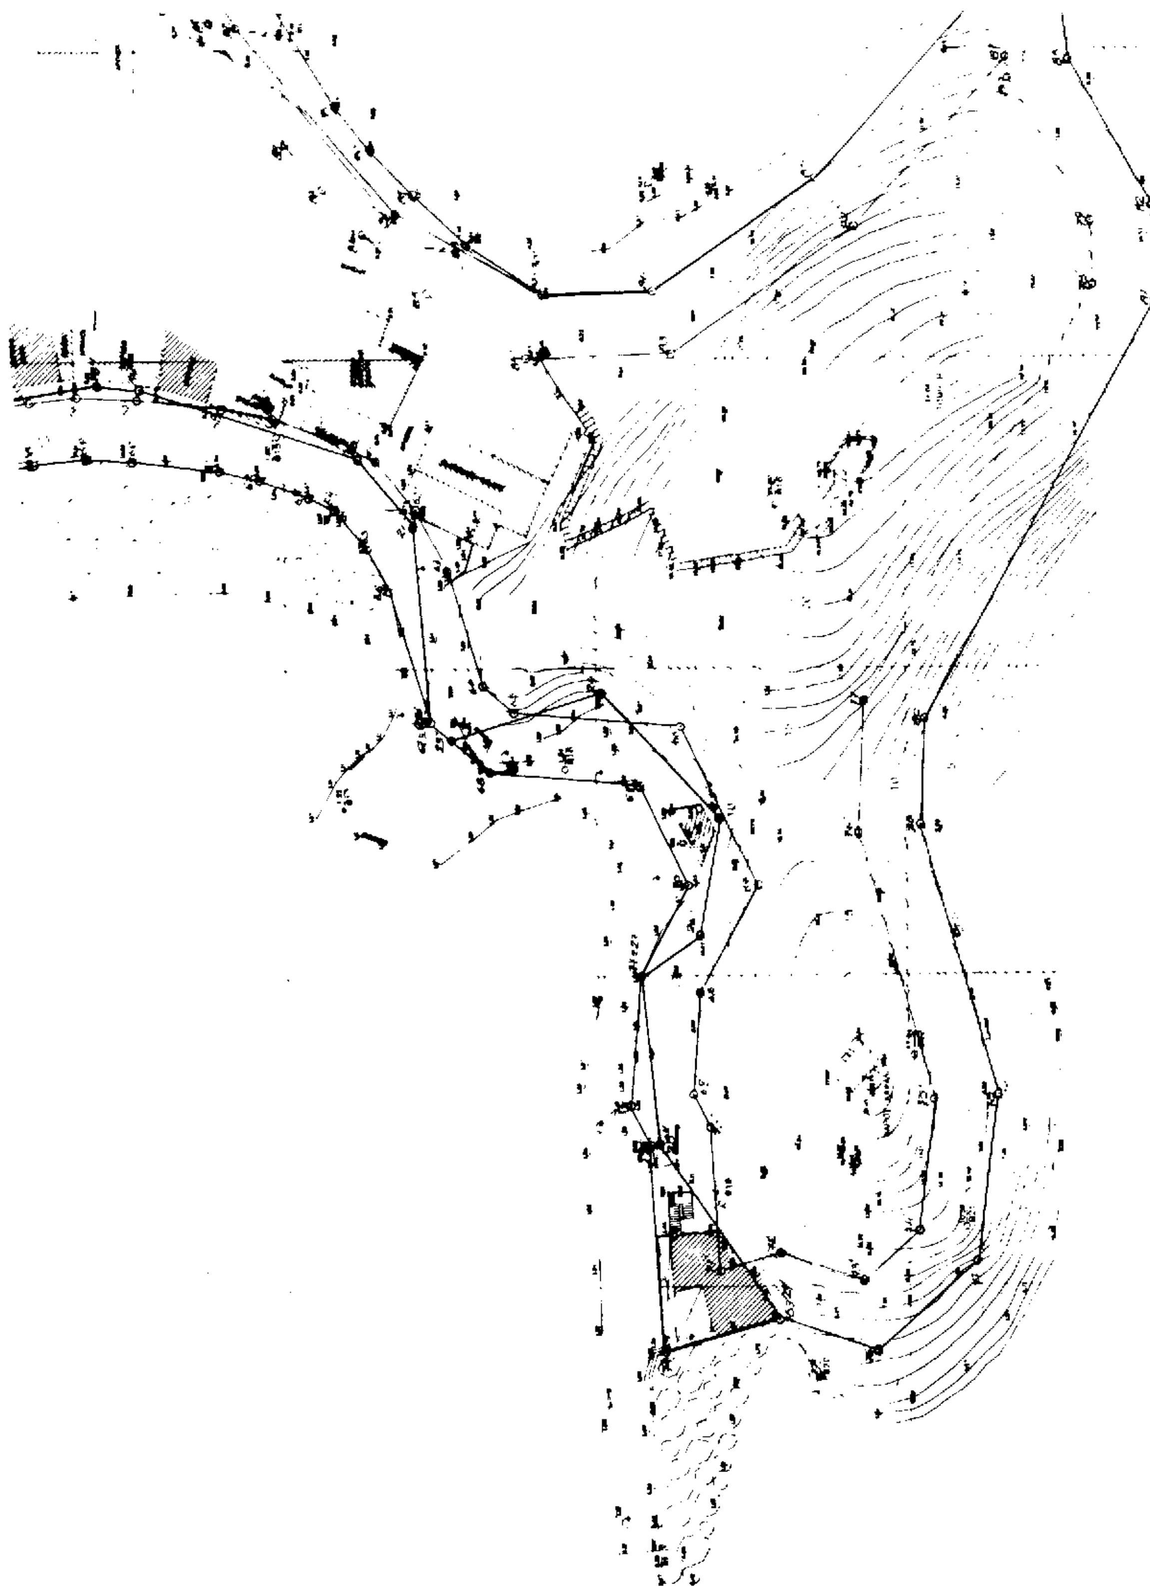

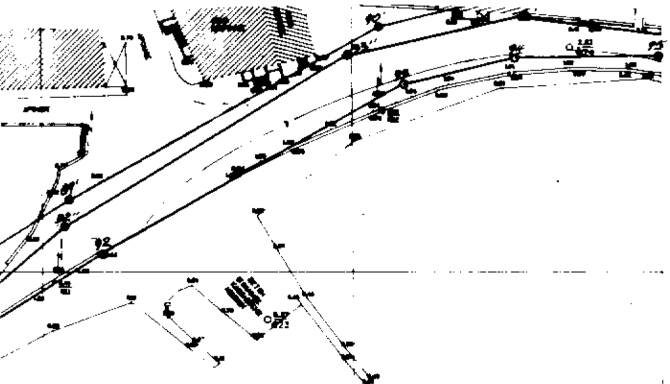


ΓΑΡΑ , ΑΡΧΗ ΣΥΝΤΕΤΑΓΜΕΝΩΝ ΦΟ = 36 15 , ΛΟ = - 0 45).

ΟΙ [illegible] ΤΟΜΕΣ ΤΟΠΟΘΕΤΗΘΗΚΑΝ ΣΤΗΝ ΑΡΧΗ , ΜΕΣΗ ΚΑΙ ΤΕΛΟΣ ΤΗΣ ΟΔΕΥΣΗΣ ΩΣΤΕ ΝΑ ΥΠΑΡΧΕΙ ΟΠΤΙΚΗ ΕΠΑΦΗ ΜΕΤΑΞΥ ΤΟΥΣ.

Η ΤΟΜΗ Α ΕΞΑΡΤΗΘΗΚΕ ΑΠΟ ΤΑ ΤΡΙΓΩΝΟΜΕΤΡΙΚΑ ΣΗΜΕΙΑ No 53 & 4.

Η ΤΟΜΗ Β ΕΞΑΡΤΗΘΗΚΕ ΑΠΟ ΤΑ ΤΡΙΓΩΝΟΜΕΤΡΙΚΑ ΣΗΜΕΙΑ No 3 , 4 & 53.

Η ΤΟΜΗ Γ ΕΞΑΡΤΗΘΗΚΕ ΑΠΟ ΤΑ ΤΡΙΓΩΝΟΜΕΤΡΙΚΑ ΣΗΜΕΙΑ No 3 & 4.

5. ΣΗΜΑΝΣΗ Ι ΕΙΝΑΙ ΣΥΜΦΩΝΑ ΜΕ ΤΙΣ ΠΡΟΔΙΑΓΡΑΦΕΣ ΤΟΥ Ν.Δ. 696/74

6. ΣΗΜΑΝΣΗ ΙΙ ΕΙΝΑΙ ΟΡΟΣΗΜΟ ΑΠΟ ΣΚΥΡΟΔΕΜΑ ΜΕ ΧΑΡΑΚΤΗΡΙΣΤΙΚΟ ΜΙΑ ΣΙΔΗΡΟΒΕΡΓΑ ΣΤΟ ΜΕΣΟΝ.

7. ΣΗΜΑΝΣΗ ΙΙΙ ΕΙΝΑΙ ΣΗΜΑΝΣΗ ΜΕ ΗΛΟΥΣ.

8. ΟΛΑ ΤΑ ΥΨΟΜΕΤΡΑ ΤΩΝ ΤΡΙΓΩΝΟΜΕΤΡΙΚΩΝ ΣΗΜΕΙΩΝ ΑΝΑΦΕΡΟΝΤΑΙ ΣΤΗ ΣΤΑΘΜΗ ΤΟΥ ΕΔΑΦΟΥΣ.

9. Η ΑΠΟΤΥΠΩΣΗ ΕΓΙΝΕ ΜΗΝΑ ΙΟΥΝΙΟ 1992.

| | | | | |
|---|---|---|---|---|
| Θ19 | 2863.30 | [illegible] | 8.[illegible] | [illegible] |
| Θ[illegible] | 2835.10 | [illegible] | 3.3[illegible] | III |
| Θ[illegible] | 2859.[illegible] | [illegible]259.19 | 10.58 | [illegible] |
| Θ2[illegible] | 2886.99 | [illegible] .02 | [illegible] .04 | [illegible] |
| Θ[illegible] | 3086.11 | 1195[illegible] .54 | 0.3[illegible] | III |
| Θ24 | 3138.13 | 11913.79 | [illegible] | III |
| Θ | 2995.33 | 12058.43 | 24.0[illegible] | I |

ΠΙΝΑΚΑΣ ΣΥΝΤΕΤΑΓΜΕΝΩΝ ΚΑΙ ΥΨΟΜΕΤΡΩΝ ΧΩΡΟΣΤΑΘΜΙΚΩΝ ΑΦΕΤΗΡΙΩΝ (REPERES)

| REPERE | X | Y | ΥΨΟΜΕΤΡΟ | ΣΗΜΑΝΣΗ |
|---|---|---|---|---|
| R3 | 2840.43 | 11724.[illegible] | 3.[illegible] | III |
| R4 | 2918.56 | 11786.48 | 3.09 | III |
| R5 | 295[illegible].54 | 1183[illegible].45 | [illegible].82 | III |
| R6 | 2976.1[illegible] | 1195[illegible].2[illegible] | [illegible].88 | III |
| R7 | 29[illegible].43 | 12014.[illegible] | [illegible].61 | III |
| R8 | 287[illegible].5[illegible] | 12008.30 | 2.39 | III |
| R9 | 2808.11 | 12009.4[illegible] | 2.58 | III |
| R10 | 3018.[illegible]4 | 11979.4[illegible] | 2.14 | III |
| R11 | 3051.88 | 11951.[illegible] | 2.40 | III |
| R12 | 3105.0[illegible] | 1190[illegible].[illegible] | [illegible].15 | III |

ΥΠΟΜΝΗΜΑ ΕΠΙΤΡΟΠΗΣ

[illegible] — ογκογραμμή αιγιαλού [illegible]

[illegible] — οριογραμμή παραλίας [illegible]

[illegible] — [illegible]

Η γραμμή της παραλίας ορίζεται παράλληλα προς τη γραμμή αιγιαλού [illegible]

Το παρόν διάγραμμα συνοδεύει [illegible] έκθεση επιτροπής καθορισμού των ορίων [illegible] [illegible] 1982 [illegible] απόφασης του Νομάρχη Πιερίας [illegible]

Πρόεδρος [illegible]

ΝΟΜΑΡΧΙΑ ΠΙΕΡΙΑΣ
ΛΙΜΕΝΙΚΟ ΤΑΜΕΙΟ ΚΙΤΡΟΥΣ


ΣΥΝΤΑΞΗ ΤΟΠΟΓΡΑΦΙΚΩΝ ΔΙΑΓΡΑΜΜΑΤΩΝ ΛΙΜΕΝΩΝ [illegible]


ΜΕΛΕΤΗΤΗΣ

ΤΟΠΟΓΡΑΦΙΚΟ ΔΙΑΓΡΑΜΜΑ
ΛΙΜΕΝΟΣ [illegible] ΚΙΤΡΟΥΣ

ΚΛΙΜΑΚΑ 1:500

ΕΛΕΓΧΘΗΚΕ

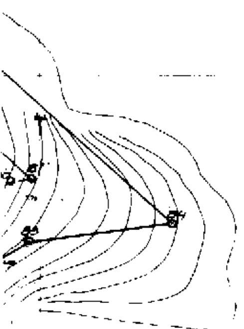

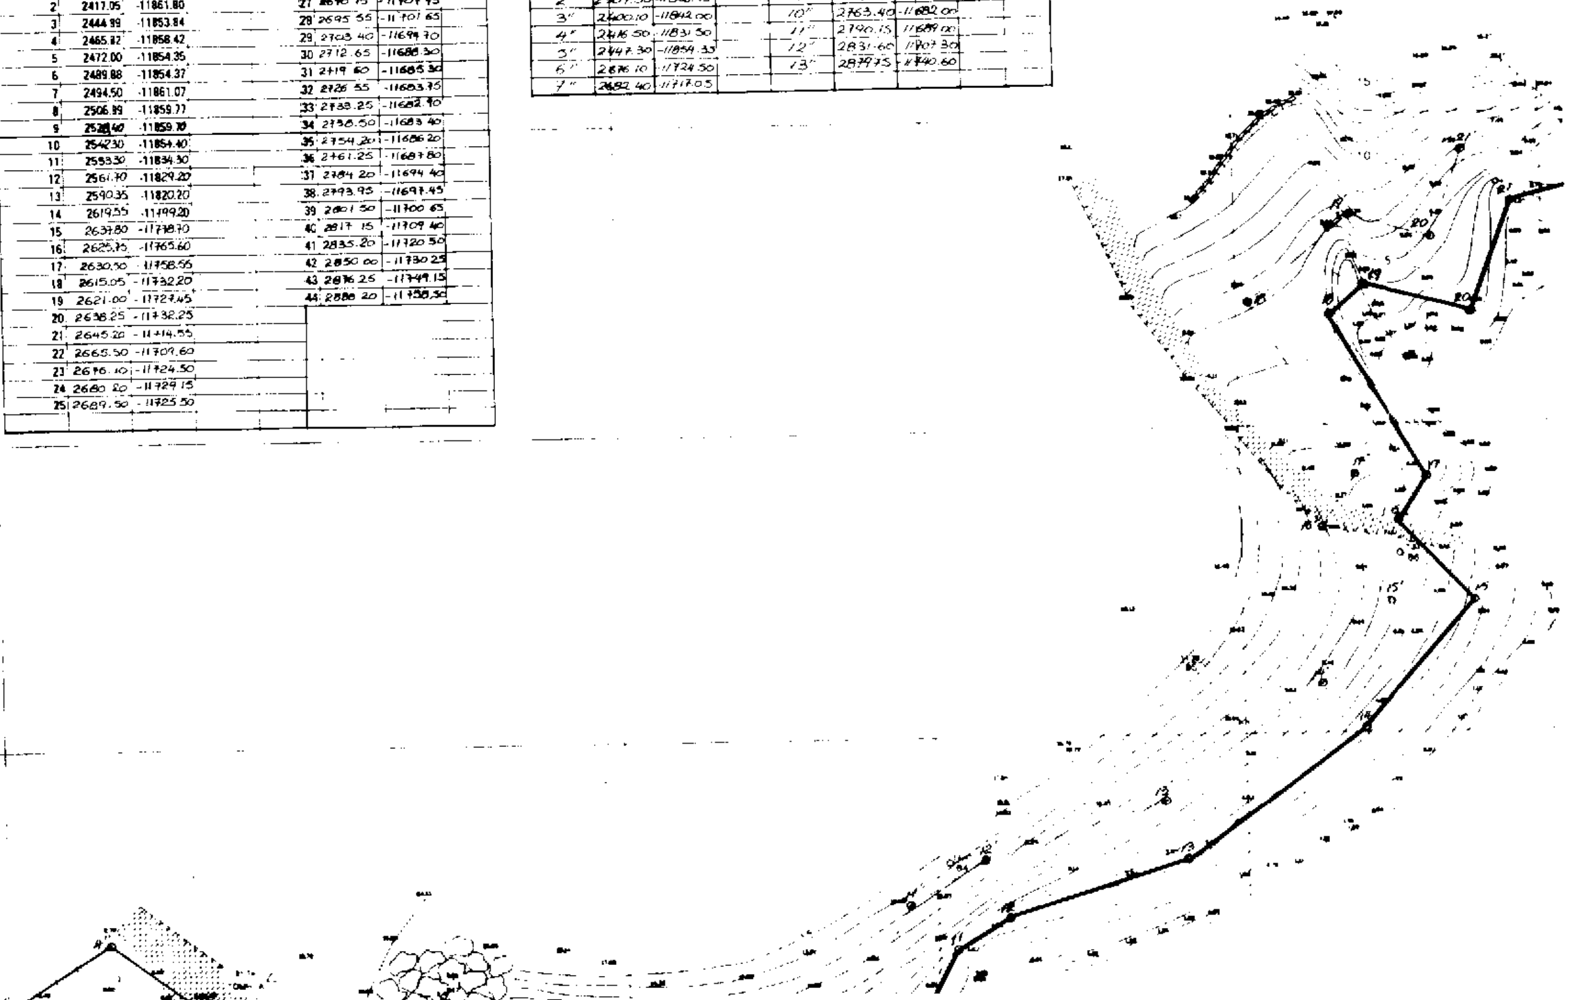



ΠΙΝΑΚΑΣ ΣΥΝΤΕΤΑΓΜΕΝΩΝ ΚΟΡΥΦΩΝ
ΟΡΙΟΓΡΑΜΜΗΣ ΑΙΓΙΑΛΟΥ

| ΣΗΜΕΙΟ | x | y | ΣΗΜΕΙΟ | x | y |
|---|---|---|---|---|---|
| 1 | 2404.71 | -11885.70 | 26 | 2685.70 | -11715.65 |
| 2 | 2417.05 | -11861.80 | 27 | 2690.15 | -11707.95 |
| 3 | 2444.99 | -11853.84 | 28 | 2695.55 | -11701.65 |
| 4 | 2465.72 | -11858.42 | 29 | 2703.40 | -11694.70 |
| 5 | 2472.00 | -11854.35 | 30 | 2712.65 | -11688.30 |
| 6 | 2489.88 | -11854.37 | 31 | 2719.60 | -11685.30 |
| 7 | 2494.50 | -11861.07 | 32 | 2726.55 | -11683.75 |
| 8 | 2506.99 | -11859.77 | 33 | 2738.25 | -11682.70 |
| 9 | 2528.40 | -11859.70 | 34 | 2738.50 | -11683.40 |
| 10 | 2542.30 | -11854.40 | 35 | 2754.20 | -11686.20 |
| 11 | 2553.30 | -11834.30 | 36 | 2761.25 | -11687.80 |
| 12 | 2561.70 | -11829.20 | 37 | 2784.20 | -11694.40 |
| 13 | 2590.35 | -11820.20 | 38 | 2793.95 | -11697.45 |
| 14 | 2619.55 | -11799.20 | 39 | 2801.50 | -11700.65 |
| 15 | 2637.80 | -11778.70 | 40 | 2817.15 | -11709.40 |
| 16 | 2625.75 | -11765.60 | 41 | 2835.20 | -11720.50 |
| 17 | 2630.50 | -11758.55 | 42 | 2850.00 | -11730.25 |
| 18 | 2615.05 | -11732.20 | 43 | 2876.25 | -11749.15 |
| 19 | 2621.00 | -11727.45 | 44 | 2888.20 | -11758.50 |
| 20 | 2638.25 | -11732.25 | | | |
| 21 | 2645.20 | -11714.55 | | | |
| 22 | 2665.50 | -11709.60 | | | |
| 23 | 2676.10 | -11724.50 | | | |
| 24 | 2680.20 | -11729.15 | | | |
| 25 | 2689.50 | -11725.50 | | | |

ΠΙΝΑΚΑΣ ΣΥΝΤΕΤΑΓΜΕΝΩΝ ΚΟΡΥΦΩΝ
ΟΡΙΟΓΡΑΜΜΗΣ ΠΑΛΑΙΟΥ ΑΙΓΙΑΛΟΥ

| ΣΗΜΕΙΟ | x | y | ΣΗΜΕΙΟ | x | y |
|---|---|---|---|---|---|
| 1΄΄ | 2404.71 | -11885.70 | 8΄΄ | 2683.15 | -11707.00 |
| 2΄΄ | 2389.50 | -11856.45 | 9΄΄ | 2721.25 | -11674.30 |
| 3΄΄ | 2400.10 | -11842.00 | 10΄΄ | 2763.40 | -11682.00 |
| 4΄΄ | 2416.50 | -11831.50 | 11΄΄ | 2790.15 | 11689.00 |
| 5΄΄ | 2447.30 | -11854.35 | 12΄΄ | 2831.60 | 11707.30 |
| 6΄΄ | 2676.10 | -11724.50 | 13΄΄ | 2879.75 | -11740.60 |
| 7΄΄ | 2682.40 | -11717.05 | | | |

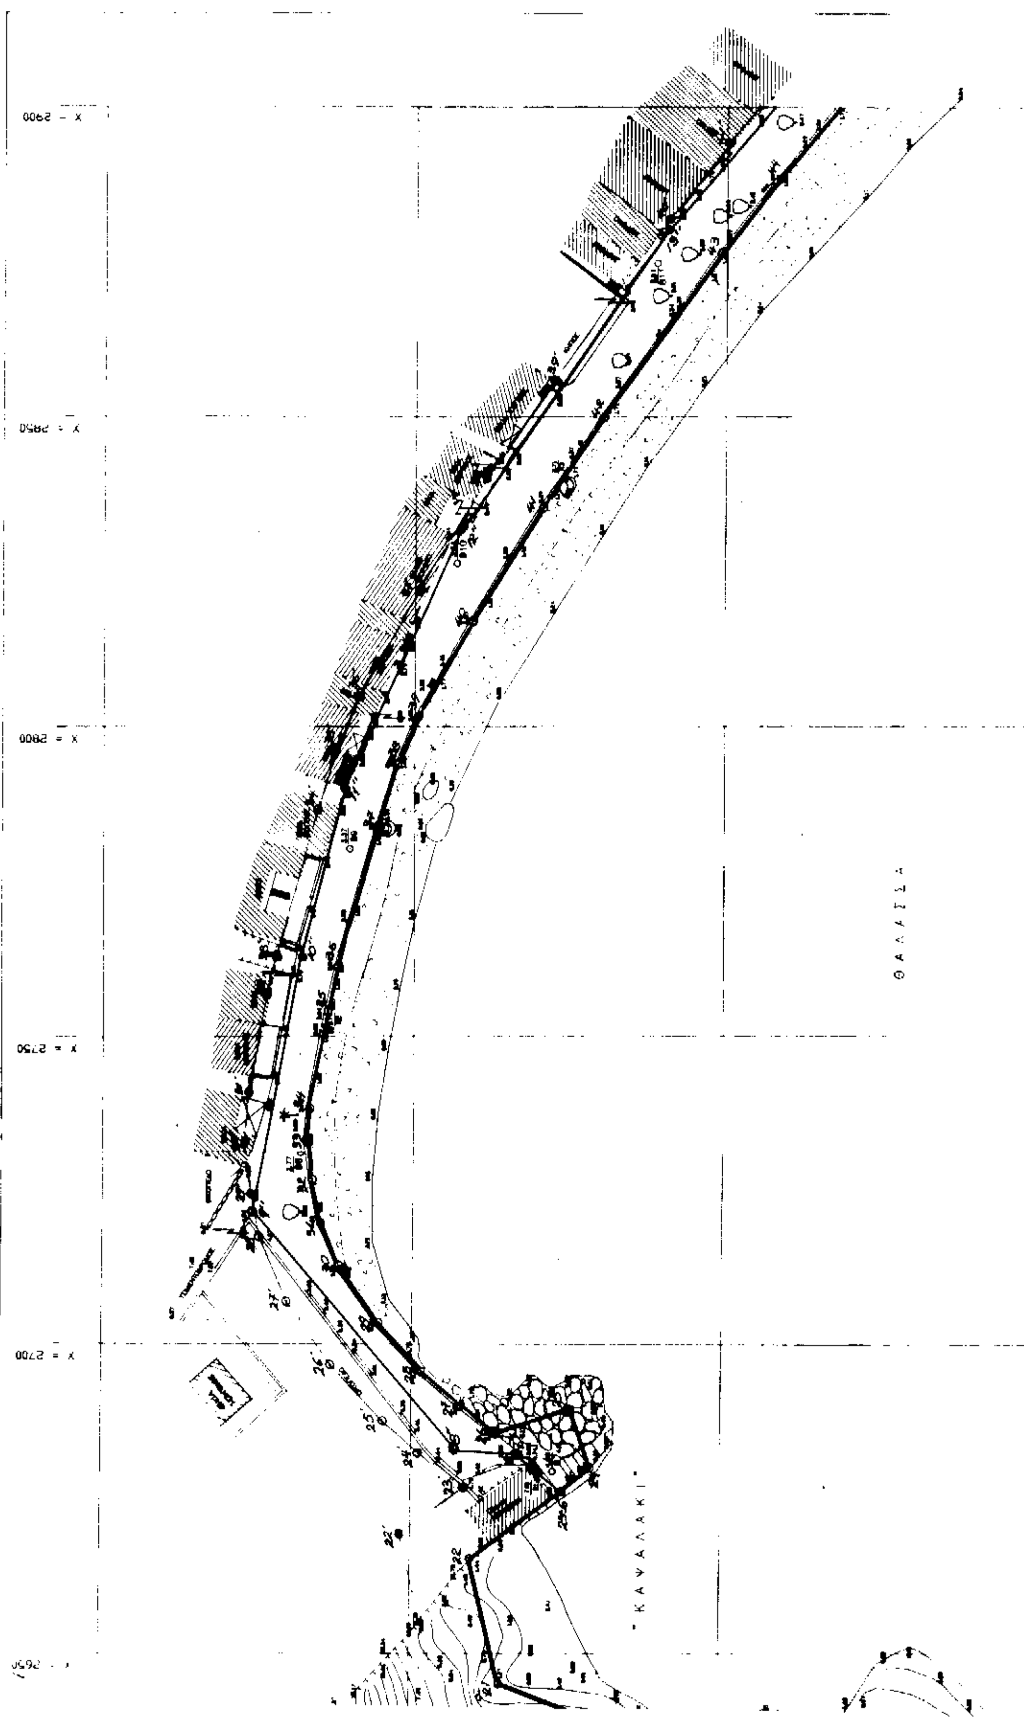


ΠΙΝΑΚΑΣ ΧΡΗΣΙΜΟΠΟΙΗΘΕΝΤΩΝ ΣΥΜΒΟΛΩΝ

ΔΙΑΓΡΑΜΜΑ ΣΥΝΔΕΣΕΩΣ ΠΙΝΑΚΙΔΩΝ

Y = -11850

Y = -11900

"ΣΓΑΡΑΓΑΡΙΟ"

ΑΠΟΣΠΑΣΜΑ ΧΑΡΤΟΥ Γ.Υ.Σ.
ΦΥΛΛΟ ΧΑΡΤΟΥ : ΚΥΘΗΡΑ
ΑΡΧΗ ΣΥΝΤΕΤΑΓΜΕΝΩΝ Φ0 = 36 15 Λ0 = -0 15
Κ.Λ. 1 : 50.000

ΤΜΗΜΑ ΠΡΟΣ ΑΠΟΤΥΠΩΣΗ
ΔΡΟΜΟΣ
ΔΡΟΜΟΣ
ΦΑΡΟΣ ΚΑΨΑΛΙ
ΝΟ 3
ΜΟΝΗ ΚΥΘΗΡΩΝ
ΑΒΑΣΗ ΣΤΑΥΡΟΥ
ΝΟ 53
ΝΟ 4 ΣΠΗΛΙΕΣ
ΟΡΜΟΣ ΚΑΨΑΛΙΟΥ
ΘΑΛΑΣΣΑ
ΘΑΛΑΣΣΑ

ΥΠΟΜΝΗΜΑ ΕΠΙΤΡΟΠΗΣ

κόκκινη — οριογραμμή αιγιαλού 1, 2, 3 ... 114, 115, 116.
κίτρινη — οριογραμμή παραλίας 1', 2', 3' ... 111', 112', 113'.
— οριογραμμή παλαιού αιγιαλού 1, 2, 3 ... 41, 42, 43


Η γραμμή της παραλίας τίθεται παράλληλα προς τη γραμμή του αιγιαλού σε απόσταση 15 μέτρων.

Το παρόν διάγραμμα συνοδεύει την από 7-7-96 έκθεση επιτροπής καθορισμού των ορίων του αιγιαλού δυνάμει της α.ν. 2344/1940 και της Υπουργικής απόφασης των Υπουργών Προεδρίας & Οικονομικών.

Η ΕΠΙΤΡΟΠΗ

Πρόεδρος — Τα Μέλη
1 ...
2 ...

## ΔΙΑΓΡΑΜΜΑ ΣΥΝΔΕΣΕΩΣ ΠΙΝΑΚΙΔΩΝ

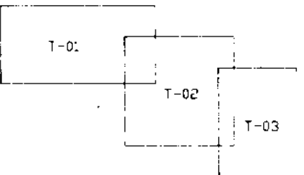


## ΠΙΝΑΚΑΣ ΧΡΗΣΙΜΟΠΟΙΟΥΜΕΝΩΝ ΣΥΜΒΟΛΩΝ

ΣΤΑΘΜΟΣ 1.56 / θ13

REPERE 2.34 / R7

ΤΟΜΗ 4.67 / ΤΟΜΗ Β

ΠΡΑΝΕΣ

ΔΕΗ

ΟΤΕ

ΦΩΤΙΣΜΟΣ

ΔΕΝΔΡΟ

ΞΕΡΟΛΙΘΙΑ

## ΠΙΝΑΚΑΣ ΣΥΝΤΕΤΑΓΜΕΝΩΝ ΚΑΙ ΥΨΟΜΕΤΡΩΝ ΣΤΑΘΜΩΝ ΟΔΕΥΣΗΣ

| ΣΤΑΘΜΟΣ | X | Y | ΥΨΟΜΕΤΡΟ Z | ΣΗΜΑΝΣΗ |
|---|---|---|---|---|
| A | 2442.09 | -11837.10 | 21.74 | I |
| θ1 | 2411.99 | -11903.26 | 4.69 | III |
| θ2 | 2475.48 | -11862.41 | [illegible].69 | II |
| θ3 | 2520.63 | -11849.24 | 9.70 | II |
| θ4 | 2551.95 | -11820.31 | 14.47 | II |
| θ5 | 2593.70 | -11788.21 | 14.38 | II |
| θ6 | 2625.85 | -11771.01 | 7.33 | II |
| θ7 | 2679.57 | 11722.92 | 4.90 | III |
| θ8 | 2730.96 | -11681.81 | 3.[illegible] | III |
| θ9 | 2780.33 | 11689.69 | 3.37 | III |
| θ10 | 2826.30 | -11706.73 | 3.34 | III |
| C11 | 2874.48 | -11738.83 | 3.91 | III |

## ΠΙΝΑΚΑΣ ΣΥΝΤΕΤΑΓΜΕΝΩΝ ΚΑΙ ΥΨΟΜΕΤΡΩΝ ΧΩΡΟΣΤΑΘΜΙΚΩΝ ΑΦΕΤΗΡΙΩΝ (REPERES)

| REPERE | X | Y | ΥΨΟΜΕΤΡΟ Z | ΣΗΜΑΝΣΗ |
|---|---|---|---|---|
| R1 | 2678.13 | -11720.68 | 7.12 | III |
| R2 | 2751.75 | -11685.74 | 3.74 | III |
| R3 | 2840.43 | -11724.21 | 3.71 | III |

## ΠΑΡΑΤΗΡΗΣΕΙΣ

1. ΟΛΕΣ ΟΙ ΑΠΟΣΤΑΣΕΙΣ ΕΙΝΑΙ ΣΕ ΜΕΤΡΑ.
2. ΟΛΕΣ ΟΙ ΜΕΤΡΗΣΕΙΣ ΕΓΙΝΑΝ ΜΕ ΗΛΕΚΤΡΟΝΙΚΟ ΟΡΓΑΝΟ "TOTAL STATION" ΤΥΠΟΥ TOPCON CTS-1.
3. ΚΑΤΑ ΜΗΚΟΣ ΤΗΣ ΠΑΡΑΛΙΑΣ ΕΓΙΝΕ ΟΔΕΥΣΗ ΜΕ ΑΦΕΤΗΡΙΑ ΤΗΝ ΤΟΜΗ Α ΚΑΙ ΤΟΠΟΘΕΤΗΘΗΚΑΝ 30 ΚΥΡΙΟΙ ΣΤΑΘΜΟΙ ( θ1 ΕΩΣ θ30 ) , 3 ΤΟΜΕΣ ( Α , Β , Γ ) , ΚΑΙ 18 ΧΩΡΟΣΤΑΘΜΙΚΕΣ ΑΦΕΤΗΡΙΕΣ (REPERES) , ( R1 ΕΩΣ R18 ). Η ΣΤΑΘΜΗ ΤΩΝ ΧΩΡΟΣΤΑΘΜΙΚΩΝ ΑΦΕΤΗΡΙΩΝ ΕΠΙΒΕΒΑΙΩΘΗΚΕ ΜΕ ΚΑΤΕΥΘΕΙΑΝ ΜΕΤΡΗΣΗ ΤΗΣ ΣΤΑΘΜΗΣ ΤΗΣ ΘΑΛΑΣΣΗΣ ΚΑΙ Η ΘΕΣΗ ΤΟΥΣ ΕΛΕΓΧΘΗΚΕ ΑΠΟ ΔΥΟ ΣΤΑΘΜΟΥΣ.
4. ΓΙΑ ΤΗΝ ΕΞΑΡΤΗΣΗ ΤΟΥ ΤΟΠΟΓΡΑΦΙΚΟΥ ΔΙΑΓΡΑΜΜΑΤΟΣ ΑΠΟ ΤΟ ΚΡΑΤΙΚΟ ΔΙΚΤΥΟ ΔΗΜΙΟΥΡΓΗΘΗΚΑΝ ΟΙ ΤΟΜΕΣ Α , Β , Γ ΟΙ ΟΠΟΙΕΣ ΕΞΑΡΤΗΘΗΚΑΝ ΚΑΙ ΕΛΕΓΧΘΗΚΑΝ ΑΠΟ ΤΑ ΤΡΙΓΩΝΟΜΕΤΡΙΚΑ ΣΗΜΕΙΑ No 3 ΜΟΝΗ ΚΥΘΗΡΩΝ , No 53 ΦΑΡΟΣ ΚΑΨΑΛΙ & No 4 ΣΠΗΛΙΕΣ (Φ.Χ. 178 , 1:50.000 = ΜΕΓΑΡΑ , ΑΡΧΗ ΣΥΝΤΕΤΑΓΜΕΝΩΝ Φο = 36 15 , Λο = - 0 45).
   ΟΙ ΠΑΡΑΠΑΝΩ ΤΟΜΕΣ ΤΟΠΟΘΕΤΗΘΗΚΑΝ ΣΤΗΝ ΑΡΧΗ , ΜΕΣΗ ΚΑΙ ΤΕΛΟΣ ΤΗΣ ΟΔΕΥΣΗΣ ΩΣΤΕ ΝΑ ΥΠΑΡΧΕΙ ΟΠΤΙΚΗ ΕΠΑΦΗ ΜΕΤΑΞΥ ΤΟΥΣ.
   Η ΤΟΜΗ Α ΕΞΑΡΤΗΘΗΚΕ ΑΠΟ ΤΑ ΤΡΙΓΩΝΟΜΕΤΡΙΚΑ ΣΗΜΕΙΑ No 53 & 4.
   Η ΤΟΜΗ Β ΕΞΑΡΤΗΘΗΚΕ ΑΠΟ ΤΑ ΤΡΙΓΩΝΟΜΕΤΡΙΚΑ ΣΗΜΕΙΑ No 3 , 4 & 53.
   Η ΤΟΜΗ Γ ΕΞΑΡΤΗΘΗΚΕ ΑΠΟ ΤΑ ΤΡΙΓΩΝΟΜΕΤΡΙΚΑ ΣΗΜΕΙΑ No 3 & 4.
5. ΣΗΜΑΝΣΗ I ΕΙΝΑΙ ΣΥΜΦΩΝΑ ΜΕ ΤΙΣ ΠΡΟΔΙΑΓΡΑΦΕΣ ΤΟΥ Π.Δ. 696/74
6. ΣΗΜΑΝΣΗ II ΕΙΝΑΙ ΟΡΟΣΗΜΟ ΑΠΟ ΣΚΥΡΟΔΕΜΑ ΜΕ ΧΑΡΑΚΤΗΡΙΣΤΙΚΟ ΜΙΑ ΣΙΔΗΡΟΒΕΡΓΑ ΣΤΟ ΜΕΣΟΝ.
7. ΣΗΜΑΝΣΗ III ΕΙΝΑΙ ΣΗΜΑΝΣΗ ΜΕ ΗΛΟΥΣ.
8. ΟΛΑ ΤΑ ΥΨΟΜΕΤΡΑ ΤΩΝ ΤΡΙΓΩΝΟΜΕΤΡΙΚΩΝ ΣΗΜΕΙΩΝ ΑΝΑΦΕΡΟΝΤΑΙ ΣΤΗ ΣΤΑΘΜΗ ΤΟΥ ΕΔΑΦΟΥΣ.
9. Η ΑΠΟΤΥΠΩΣΗ ΕΓΙΝΕ ΜΗΝΑ ΙΟΥΝΙΟ 1992.

| No | ΗΜΕΡΟΜ. | ΥΠΟΓΡ. | ΠΕΡΙΓΡΑΦΗ |
|---|---|---|---|
| | | | |
| | | | |

ΑΝΑΘΕΩΡΗΣΕΙΣ

**ΝΟΜΑΡΧΙΑ ΠΕΙΡΑΙΑ**
ΛΙΜΕΝΙΚΟ ΤΑΜΕΙΟ ΚΥΘΗΡΩΝ

ΕΡΓΟ:
ΣΥΝΤΑΞΗ ΤΟΠΟΓΡΑΦΙΚΩΝ ΔΙΑΓΡΑΜΜΑΤΩΝ ΛΙΜΕΝΩΝ ΚΑΨΑΛΙΟΥ – ΑΓΙΑΣ ΠΕΛΑΓΙΑΣ ΚΥΘΗΡΩΝ ΚΑΙ ΚΑΜΑΡΕΛΑΣ ΑΝΤΙΚΥΘΗΡΩΝ ΓΙΑ ΚΑΘΟΡΙΣΜΟ ΑΙΓΙΑΛΟΥ ΚΑΙ ΠΑΡΑΛΙΑΣ

ΟΡΙΣΤΙΚΗ ΜΕΛΕΤΗ


ΜΕΛΕΤΗΤΕΣ
"ΕΥΡΩΤΕΧΝΙΚΗ"
Σύμβουλοι Μηχανικοί
Ε. Βενιζέλου 45 Ν. Σμύρνη

ΤΙΤΛΟΣ ΣΧΕΔΙΟΥ
ΤΟΠΟΓΡΑΦΙΚΟ ΔΙΑΓΡΑΜΜΑ ΛΙΜΕΝΟΣ ΚΑΨΑΛΙΟΥ ΚΥΘΗΡΩΝ

ΚΛΙΜΑΚΑ 1:500

ΜΕΛΕΤΗΘΗΚΕ | ΣΧΕΔΙΑΣΤΗΚΕ
ΕΛΕΓΧΘΗΚΕ | ΕΓΚΡΙΘΗΚΕ
ΗΜΕΡΟΜΗΝΙΑ | 1992

ΑΡΙΘ. ΕΡΓΟΥ | ΑΡΙΘ. ΣΧΕΔΙΟΥ

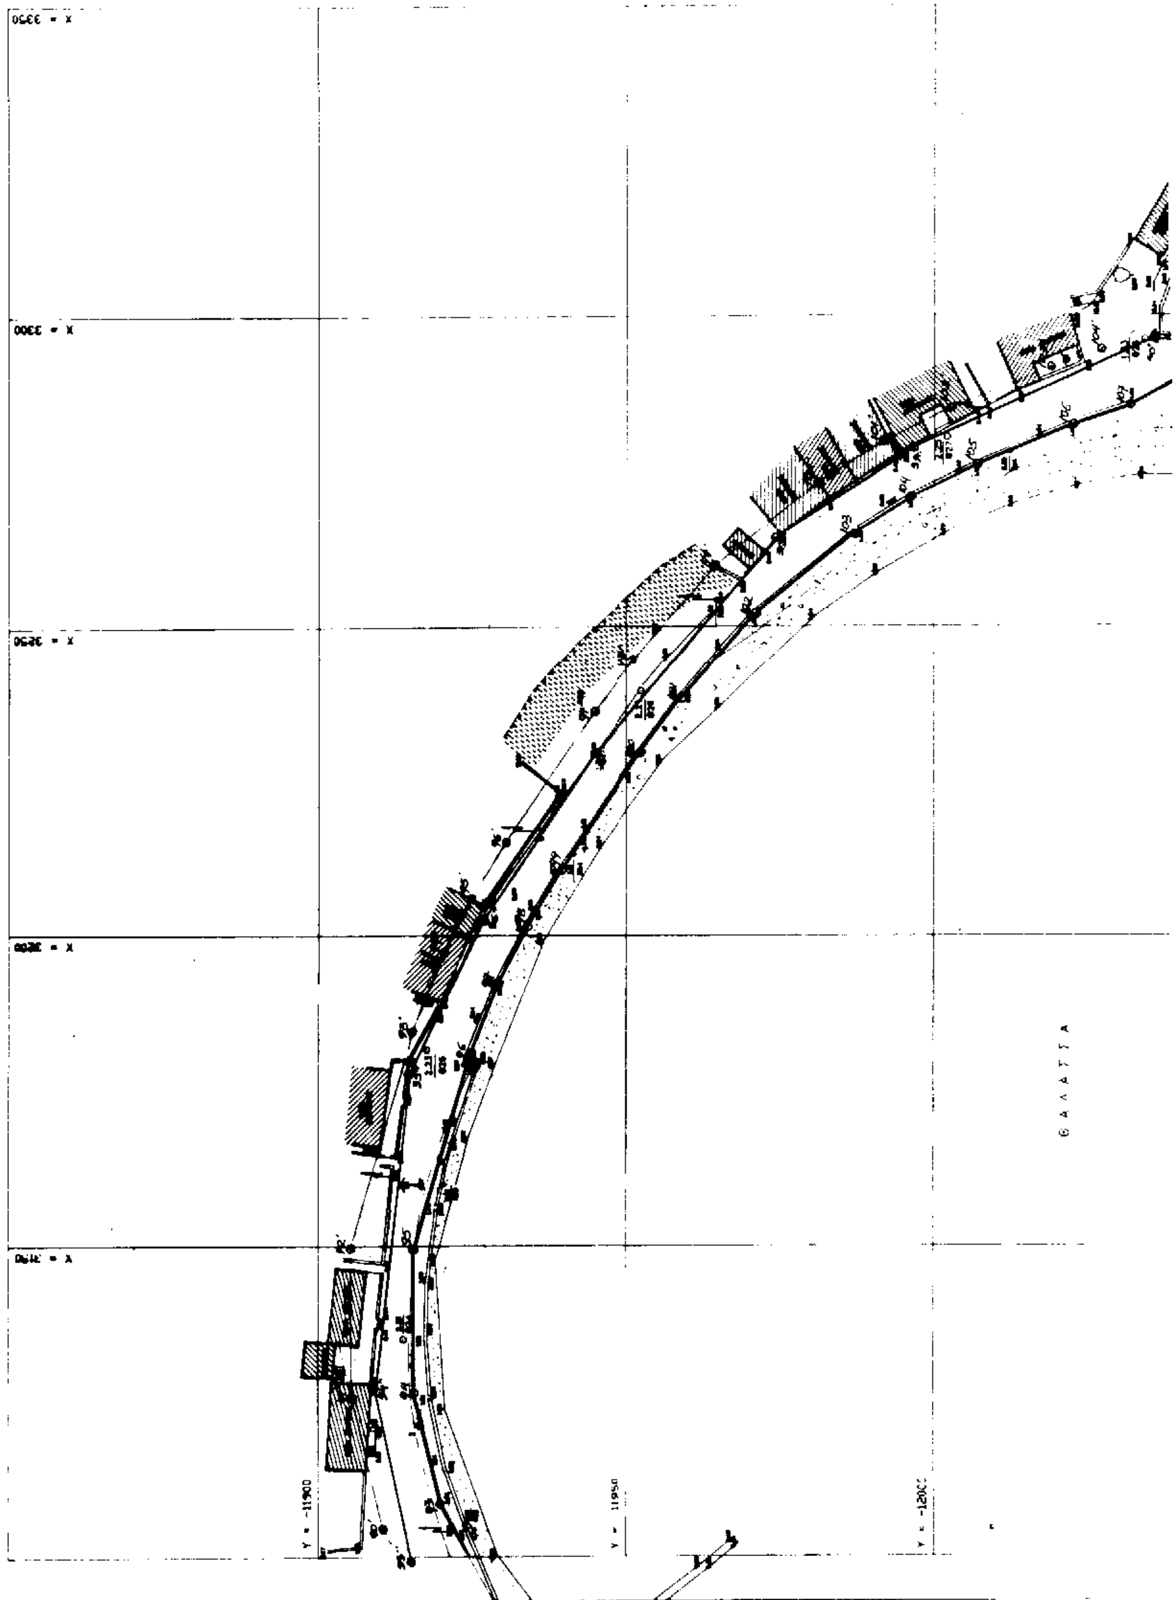
ΘΑΛΑΤΤΑ

ΑΠΟΣΠΑΣΜΑ ΧΑΡΤΟΥ Γ.Υ.Σ.

ΦΥΛΛΟ ΧΑΡΤΟΥ : ΚΥΘΗΡΑ

ΑΡΧΗ ΣΥΝΤΕΤΑΓΜΕΝΩΝ ΦΟ = 36 15 ΛΟ = - 0 15

Κ.Λ. 1 : 50.000

ΤΜΗΜΑ ΠΡΟΣ ΑΠΟΤΥΠΩΣΗ

ΔΡΟΜΟΣ

ΔΡΟΜΟΣ

ΦΑΡΟΣ ΚΑΨΑΛΙ

Νο 3

ΜΟΝΗ ΚΥΘΗΡΩΝ (ΑΓΙΟΥ ΣΤΑΥΡΟΥ)

Νο 53

Νο 4 ΣΠΗΛΙΕΣ

ΟΡΜΟΣ ΚΑΨΑΛΙΟΥ

ΘΑΛΑΣΣΑ

ΘΑΛΑΣΣΑ

ΠΙΝΑΚΑΣ ΧΡΗΣΙΜΟΠΟΙΟΥΜΕΝΩΝ ΣΥΜΒΟΛΩΝ

ΣΤΑΘΜΟΣ 1.56 / Φ13

ΡΕΡΕΡΕ 2.34 / R7

ΤΟΜΗ 4.67 / ΤΟΜΗ Β

ΠΡΑΝΕΣ

ΔΕΗ

ΟΤΕ

ΦΩΤΙΣΜΟΣ

ΔΕΝΔΡΟ

ΞΕΡΟΛΙΘΙΑ

ΔΙΑΓΡΑΜΜΑ ΣΥΝΔΕΣΕΩΣ ΠΙΝΑΚΙΔΩΝ

Τ-01

Τ-02


Τ-03

ΠΙΝΑΚΑΣ ΣΥΝΤΕΤΑΓΜΕΝΩΝ ΚΑΙ ΥΨΟΜΕΤΡΩΝ ΧΩΡΟΣΤΑΘΜΙΚΩΝ ΑΦΕΤΗΡΙΩΝ (REPERES)

| REPERE | X | Y | ΥΨΟΜΕΤΡΟ Z | ΣΗΜΑΝΣΗ |
|---|---|---|---|---|
| R13 | 3159.93 | 11920.78 | 2.06 | II |
| R14 | 3213.09 | -11941.19 | 1.71 | II |
| R15 | 3254.16 | 11964.54 | 3.62 | II |
| R16 | 3277.94 | -12012.23 | 2.33 | II |
| R17 | 3296.56 | 12040.97 | 3.11 | II |
| R18 | 3267.55 | -12092.45 | 4.29 | II |

## ΠΑΡΑΤΗΡΗΣΕΙΣ

1. ΟΛΕΣ ΟΙ ΑΠΟΣΤΑΣΕΙΣ ΕΙΝΑΙ ΣΕ ΜΕΤΡΑ.
2. ΟΛΕΣ ΟΙ ΜΕΤΡΗΣΕΙΣ ΕΓΙΝΑΝ ΜΕ ΗΛΕΚΤΡΟΝΙΚΟ ΟΡΓΑΝΟ "TOTAL STATION" ΤΥΠΟΥ TOPCON CTS-1.
3. ΚΑΤΑ ΜΗΚΟΣ ΤΗΣ ΠΑΡΑΛΙΑΣ ΕΓΙΝΕ ΟΔΕΥΣΗ ΜΕ ΑΦΕΤΗΡΙΑ ΤΗΝ ΤΟΜΗ Α ΚΑΙ ΤΟΠΟΘΕΤΗΘΗΚΑΝ 30 ΚΥΡΙΟΣ ΣΤΑΘΜΟΙ ( Φ1 ΕΩΣ Φ30 ), 3 ΤΟΜΕΣ ( Α , Β , Γ ) , ΚΑΙ 18 ΧΩΡΟΣΤΑΘΜΙΚΕΣ ΑΦΕΤΗΡΙΕΣ (REPERES) , ( R1 ΕΩΣ R18 ). Η ΣΤΑΘΜΗ ΤΩΝ ΧΩΡΟΣΤΑΘΜΙΚΩΝ ΑΦΕΤΗΡΙΩΝ ΕΠΙΒΕΒΑΙΩΘΗΚΕ ΜΕ ΚΑΤΕΥΘΕΙΑΝ ΜΕΤΡΗΣΗ ΤΗΣ ΣΤΑΘΜΗΣ ΤΗΣ ΘΑΛΑΣΣΗΣ ΚΑΙ Η ΘΕΣΗ ΤΟΥΣ ΕΛΕΓΧΘΗΚΕ ΑΠΟ ΔΥΟ ΣΤΑΘΜΟΥΣ.
4. ΓΙΑ ΤΗΝ ΕΞΑΡΤΗΣΗ ΤΟΥ ΤΟΠΟΓΡΑΦΙΚΟΥ ΔΙΑΓΡΑΜΜΑΤΟΣ ΑΠΟ ΤΟ ΚΡΑΤΙΚΟ ΔΙΚΤΥΟ ΔΗΜΙΟΥΡΓΗΘΗΚΑΝ ΟΙ ΤΟΜΕΣ Α , Β , Γ ΟΙ ΟΠΟΙΕΣ ΕΞΑΡΤΗΘΗΚΑΝ ΚΑΙ ΕΛΕΓΧΘΗΚΑΝ ΑΠΟ ΤΑ ΤΡΙΓΩΝΟΜΕΤΡΙΚΑ ΣΗΜΕΙΑ Νο 3 ΜΟΝΗ ΚΥΘΗΡΩΝ , Νο 53 ΦΑΡΟΣ ΚΑΨΑΛΙ & Νο 4 ΣΠΗΛΙΕΣ (Φ.Χ. 178 , 1:50.000 = ΜΕΓΑΡΑ , ΑΡΧΗ ΣΥΝΤΕΤΑΓΜΕΝΩΝ ΦΟ = 36 15 , ΛΟ = - 0 45).
   ΟΙ ΠΑΡΑΠΑΝΩ ΤΟΜΕΣ ΤΟΠΟΘΕΤΗΘΗΚΑΝ ΣΤΗΝ ΑΡΧΗ , ΜΕΣΗ ΚΑΙ ΤΕΛΟΣ ΤΗΣ ΟΔΕΥΣΗΣ ΩΣΤΕ ΝΑ ΥΠΑΡΧΕΙ ΟΠΤΙΚΗ ΕΠΑΦΗ ΜΕΤΑΞΥ ΤΟΥΣ.
   Η ΤΟΜΗ Α ΕΞΑΡΤΗΘΗΚΕ ΑΠΟ ΤΑ ΤΡΙΓΩΝΟΜΕΤΡΙΚΑ ΣΗΜΕΙΑ Νο 53 & 4.
   Η ΤΟΜΗ Β ΕΞΑΡΤΗΘΗΚΕ ΑΠΟ ΤΑ ΤΡΙΓΩΝΟΜΕΤΡΙΚΑ ΣΗΜΕΙΑ Νο 3 , 4 & 53.
   Η ΤΟΜΗ Γ ΕΞΑΡΤΗΘΗΚΕ ΑΠΟ ΤΑ ΤΡΙΓΩΝΟΜΕΤΡΙΚΑ ΣΗΜΕΙΑ Νο 3 & 4.
5. ΣΗΜΑΝΣΗ I ΕΙΝΑΙ ΣΥΜΦΩΝΑ ΜΕ ΤΙΣ ΠΡΟΔΙΑΓΡΑΦΕΣ ΤΟΥ Β.Δ. 696/74
6. ΣΗΜΑΝΣΗ II ΕΙΝΑΙ ΟΡΟΣΗΜΟ ΑΠΟ ΣΚΥΡΟΔΕΜΑ ΜΕ ΧΑΡΑΚΤΗΡΙΣΤΙΚΟ ΗΙΑ

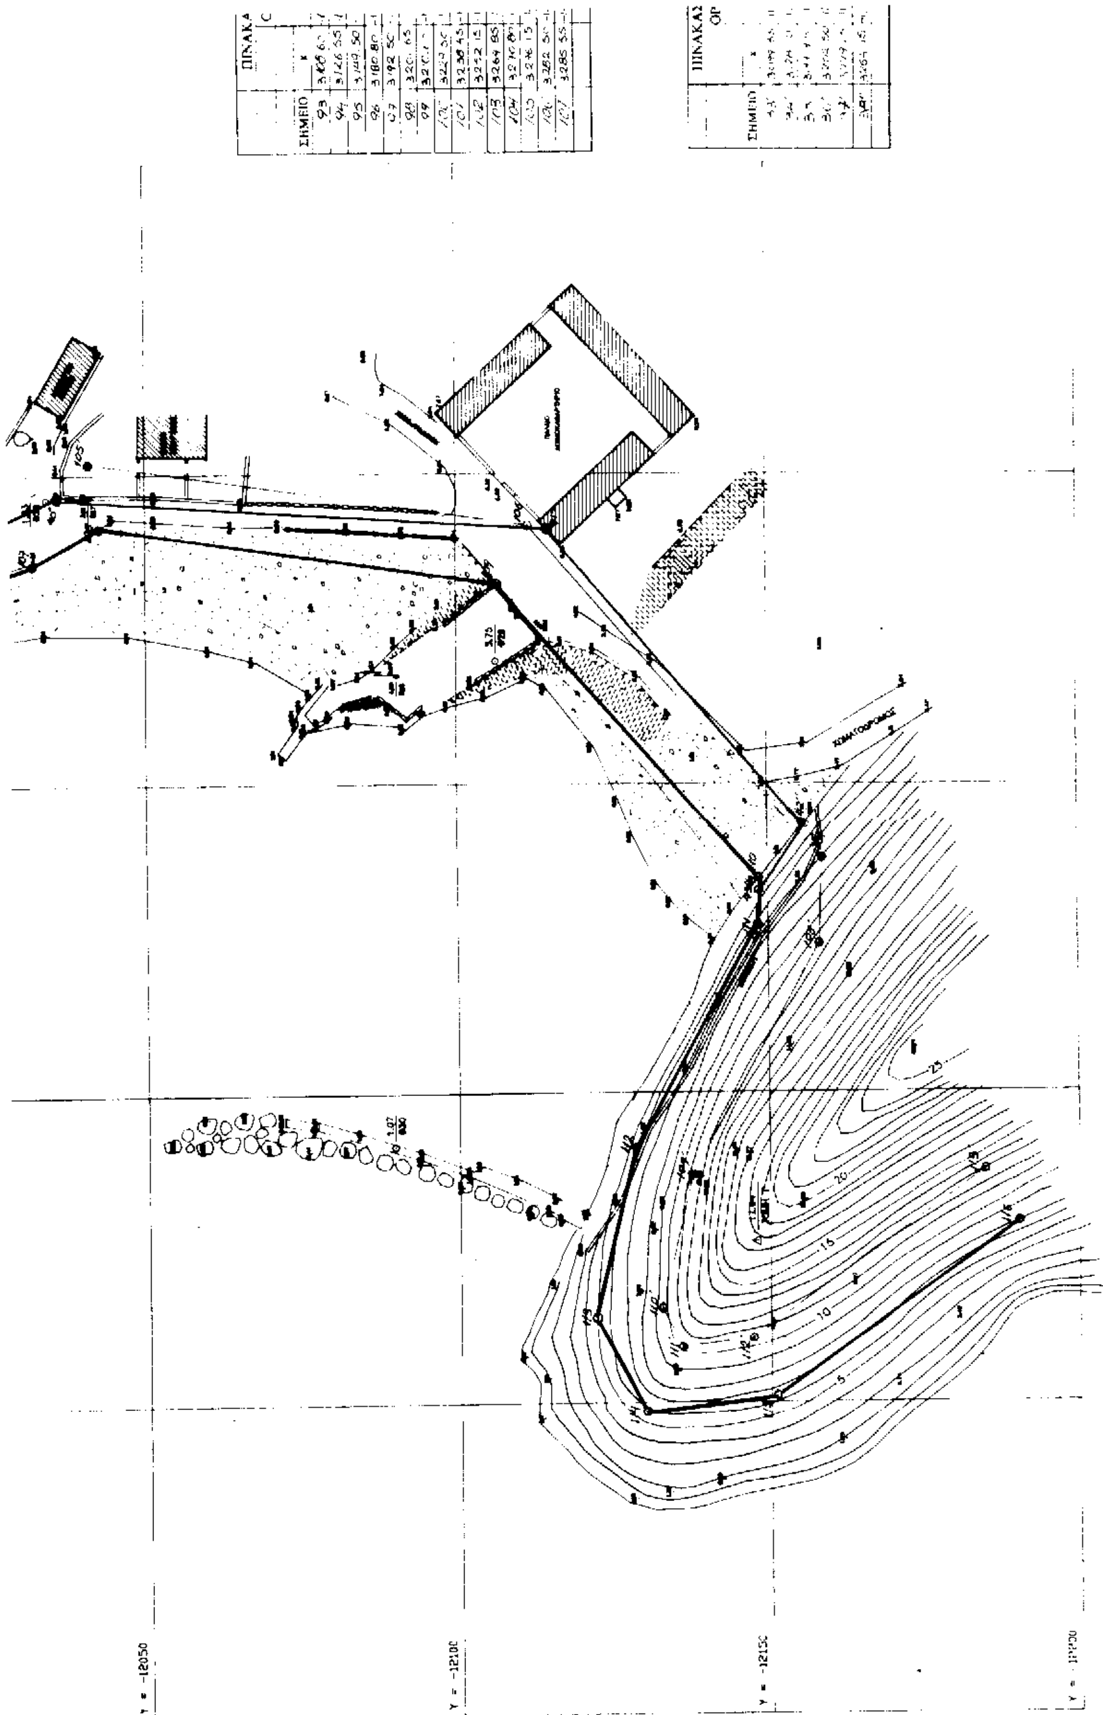

ΠΙΝΑΚΑ

| ΣΗΜΕΙΟ | x |
|---|---|
| 93 | 3108.60 |
| 94 | 3126.55 |
| 95 | 3149.50 |
| 96 | 3180.80 |
| 97 | 3192.50 |
| 98 | 3200.65 |
| 99 | [illegible] |
| 100 | 3227.50 |
| 101 | 3238.45 |
| 102 | 3242.15 |
| 103 | 3264.85 |
| 104 | 3270.80 |
| 105 | 3276.15 |
| 106 | 3282.50 |
| 107 | 3285.55 |

ΠΙΝΑΚΑΣ ΟΡ

| ΣΗΜΕΙΟ | x |
|---|---|
| [illegible] | [illegible] |
| [illegible] | [illegible] |
5. ΣΗΜΑΝΣΗ I ΕΙΝΑΙ ΣΥΜΦΩΝΑ ΜΕ ΤΙΣ ΠΡΟΔΙΑΓΡΑΦΕΣ ΤΟΥ Π.Δ. 696/74

6. ΣΗΜΑΝΣΗ II ΕΙΝΑΙ ΟΡΟΣΗΜΟ ΑΠΟ ΣΚΥΡΟΔΕΜΑ ΜΕ ΧΑΡΑΚΤΗΡΙΣΤΙΚΟ ΜΙΑ ΣΙΔΗΡΟΦΕΡΓΑ ΣΤΟ ΜΕΣΟΝ.

7. ΣΗΜΑΝΣΗ III ΕΙΝΑΙ ΣΗΜΑΝΣΗ ΜΕ ΗΛΟΥΣ.

8. ΟΛΑ ΤΑ ΥΨΟΜΕΤΡΑ ΤΩΝ ΤΡΙΓΩΝΟΜΕΤΡΙΚΩΝ ΣΗΜΕΙΩΝ ΑΝΑΦΕΡΟΝΤΑΙ ΣΤΗ ΣΤΑΘΜΗ ΤΟΥ ΕΔΑΦΟΥΣ.

9. Η ΑΠΟΤΥΠΩΣΗ ΕΓΙΝΕ ΜΗΝΑ ΙΟΥΝΙΟ 1992.

| R15 | 3254.16 | -11964.84 | 3 62 | III |
|---|---|---|---|---|
| R16 | 3277.94 | -12012.23 | 2 33 | III |
| R17 | 3296.58 | -12040.97 | 3 10 | III |
| R18 | 3267.55 | -12090.45 | 4 29 | III |

ΠΙΝΑΚΑΣ ΣΥΝΤΕΤΑΓΜΕΝΩΝ ΚΑΙ ΥΨΟΜΕΤΡΩΝ ΣΤΑΘΜΩΝ ΟΔΕΥΣΗΣ

| ΣΤΑΘΜΟΣ | X | Y | ΥΨΟΜΕΤΡΟ Z | ΣΗΜΑΝΣΗ |
|---|---|---|---|---|
| Θ24 | 3135.13 | -11913.79 | 2 22 | III |
| Θ25 | 3181.71 | -11917.48 | 2 23 | III |
| Θ26 | 3239.48 | -11952.4[illegible] | 2 21 | III |
| Θ27 | 3280.36 | -12002.1[illegible] | 2.25 | III |
| Θ28 | 3296.11 | -12034.18 | 1.83 | III |
| Θ29 | 3269.09 | -12106.35 | 3 75 | III |
| Θ30 | 3191.46 | -12089.58 | 1.07 | II |
| Γ | 3176.00 | -12147.9[illegible] | 17.94 | |

ΠΙΝΑΚΑΣ ΣΥΝΤΕΤΑΓΜΕΝΩΝ ΚΟΡΥΦΩΝ ΟΡΙΟΓΡΑΜΜΗΣ ΑΙΓΙΑΛΟΥ

| x | y | ΣΗΜΕΙΟ | x | y |
|---|---|---|---|---|
| 3108.60 | -11919.90 | 108 | 3291.40 | -12042.60 |
| 3126.55 | -11915.60 | 109 | 3282.25 | -12106.70 |
| 3149.50 | -11915.40 | 110 | 3234.45 | -12148.50 |
| 3180.80 | -11924.40 | 111 | 3226.75 | -12146.40 |
| 3192.50 | -11929.05 | 112 | 3191.00 | -12128.40 |
| 3201.65 | -11933.75 | 113 | 3168.65 | -12121.90 |
| 3210.60 | -11939.30 | 114 | 3148.45 | -12129.80 |
| 3229.50 | -11952.25 | 115 | 3150.80 | -12150.80 |
| 3238.45 | -11959.15 | 116 | 3179.00 | -12190.10 |
| 3252.15 | -11971.00 | | | |
| 3264.85 | -11987.20 | | | |
| 3270.80 | -11996.20 | | | |
| 3276.15 | -12007.00 | | | |
| 3282.50 | -12022.60 | | | |
| 3285.55 | -12032.00 | | | |

ΠΙΝΑΚΑΣ ΣΥΝΤΕΤΑΓΜΕΝΩΝ ΚΟΡΥΦΩΝ ΟΡΙΟΓΡΑΜΜΗΣ ΠΑΛΑΙΟΥ ΑΙΓΙΑΛΟΥ

| x | y | ΣΗΜΕΙΟ | x | y |
|---|---|---|---|---|
| 3099.30 | -11915.25 | 39" | 3278.65 | 11976.75 |
| 3128.10 | 11908.85 | 40" | 3296.15 | -12035.85 |
| 3147.75 | -11914.70 | 41" | 3291.15 | -12114.60 |
| 3202.50 | -11926.75 | 42" | 3248.20 | 12150.75 |
| 3229.25 | 11944.70 | 43" | 3232.45 | -12148.50 |
| 3264.15 | -11974.40 | | | |

ΥΠΟΜΝΗΜΑ ΕΠΙΤΡΟΠΗΣ

κόκκινη — οριογραμμή αιγιαλού 1, 2, 3 ... 114, 115, 116

κίτρινη — οριογραμμή παραλίας 1', 2', 3' ... 111', 112', 113'

μπλε — οριογραμμή παλαιού αιγιαλού 1", 2", 3" ... 41", 42", 43"

Η γραμμή της παραλίας τίθεται παράλληλα προς τη γραμμή του αιγιαλού σε απόσταση 10 μ.

Το παρόν διάγραμμα συνοδεύει την από 7-7-96 έκθεση Επιτροπής καθορισμού των ορίων του αιγιαλού δυνάμει της 0208/181/26-4-1982 κοινής Υπουργικής απόφασης των Υπουργών Προεδρίας κ. Οικονομικών –

Η ΕΠΙΤΡΟΠΗ

Πρόεδρος — Τα Μέλη

| No | ΗΜΕΡΟΜ. | ΤΟΠΟΓΡ. | ΠΕΡΙΓΡΑΦΗ |
|---|---|---|---|
| | | | |

ΑΝΑΘΕΩΡΗΣΕΙΣ

ΝΟΜΑΡΧΙΑ ΠΕΙΡΑΙΑ
ΛΙΜΕΝΙΚΟ ΤΑΜΕΙΟ ΚΥΘΗΡΩΝ

ΕΡΓΟ:
ΣΥΝΤΑΞΗ ΤΟΠΟΓΡΑΦΙΚΩΝ ΔΙΑΓΡΑΜΜΑΤΩΝ ΛΙΜΕΝΩΝ ΚΑΨΑΛΙΟΥ – ΑΓΙΑΣ ΠΕΛΑΓΙΑΣ ΚΥΘΗΡΩΝ ΚΑΙ ΚΑΜΑΡΕΛΑΣ ΑΝΤΙΚΥΘΗΡΩΝ ΓΙΑ ΚΑΘΟΡΙΣΜΟ ΑΙΓΙΑΛΟΥ ΚΑΙ ΠΑΡΑΛΙΑΣ

ΟΡΙΣΤΙΚΗ ΜΕΛΕΤΗ

ΜΕΛΕΤΗΤΕΣ
"ΕΥΡΩΤΕΧΝΙΚΗ"
Σύμβουλοι Μηχανικοί
Ε. Βενιζέλου 48 Ν. Σμύρνη

ΤΙΤΛΟΣ ΣΧΕΔΙΟΥ
ΤΟΠΟΓΡΑΦΙΚΟ ΔΙΑΓΡΑΜΜΑ
ΛΙΜΕΝΟΣ ΚΑΨΑΛΙΟΥ ΚΥΘΗΡΩΝ

| ΚΛΙΜΑΚΑ | ΜΕΛΕΤΗΘΗΚΕ Α. Γ. | ΣΧΕΔΙΑΣΤΗΚΕ Α. Γ. |
|---|---|---|
| 1:500 | ΕΛΕΓΧΘΗΚΕ Α. Γ. | ΕΓΚΡΙΘΗΚΕ |
| | ΗΜΕΡΟΜΗΝΙΑ | ΑΥΓΟΥΣΤΟΣ |

ΑΡΙΘ. ΕΡΓΟΥ G-47 — ΑΡΙΘ. ΣΧΕΔΙΟΥ T-03

ΕΛΕΓΧΘΗΚΕ

ΕΓΚΡΙΘΗΚΕ

# ΕΘΝΙΚΟ ΤΥΠΟΓΡΑΦΕΙΟ

## ΕΦΗΜΕΡΙΔΑ ΤΗΣ ΚΥΒΕΡΝΗΣΕΩΣ

ΚΑΠΟΔΙΣΤΡΙΟΥ 34 * ΑΘΗΝΑ 104 32 * TELEX 223211 YPET GR * FAX 52 34 312

## ΠΛΗΡΟΦΟΡΙΕΣ ΕΞΥΠΗΡΕΤΗΣΗΣ ΠΟΛΙΤΩΝ

**ΚΕΝΤΡΙΚΗ ΥΠΗΡΕΣΙΑ**
Σολωμού 51

| | |
|---|---|
| Πληροφορίες δημοσιευμάτων Α.Ε. - Ε.Π.Ε. | 5225 761<br>5230 841 |
| Πληροφορίες δημοσιευμάτων λοιπών Φ.Ε.Κ. | 5225 713<br>5249 547 |
| Πώληση Φ.Ε.Κ. | 5239 762 |
| Φωτοαντίγραφα παλαιών Φ.Ε.Κ. | 5248 141 |
| Βιβλιοθήκη παλαιών Φ.Ε.Κ. | 5248 188 |
| Οδηγίες για δημοσιεύματα Α.Ε. - Ε.Π.Ε. | 5248 785 |
| Εγγραφή Συνδρομητών Φ.Ε.Κ. και αποστολή Φ.Ε.Κ. | 5248 320 |

**ΠΕΡΙΦΕΡΕΙΑΚΑ ΓΡΑΦΕΙΑ**
ΠΩΛΗΣΗΣ Φ.Ε.Κ.

| | |
|---|---|
| ΘΕΣΣΑΛΟΝΙΚΗ<br>Βασ. Όλγας 188, 1ος όρ. - Τ.Κ. 546 55 | (031) 423 956 |
| ΠΕΙΡΑΙΑΣ<br>Νικήτα 6-8 Τ.Κ. 185 31 | 4136 402<br>4171 307 |
| ΠΑΤΡΑ<br>Κορίνθου 327 Τ.Κ. 262 23 | (061) 271 249<br>224 581 |
| ΙΩΑΝΝΙΝΑ<br>Διοικητήριο Τ.Κ. 454 44 | (0651) 21 901 |
| ΚΟΜΟΤΗΝΗ<br>Δημοκρατίας 1 Τ.Κ. 691 00 | (0531) 22 637<br>26 522 |

ΤΙΜΗ ΦΥΛΛΩΝ ΕΦΗΜΕΡΙΔΟΣ ΤΗΣ ΚΥΒΕΡΝΗΣΕΩΣ
- Μέχρι 8 σελίδες 200 δρχ.
- Από 8 σελίδες και άνω προσαύξηση 100 δρχ. ανά 8σέλιδο ή μέρος αυτού

## ΕΤΗΣΙΕΣ ΣΥΝΔΡΟΜΕΣ Φ.Ε.Κ.

| Τεύχος | Κ.Α.Ε. Προϋπολογισμού 2531 | Κ.Α.Ε. εσόδου υπέρ ΤΑΠΕΤ 3512 |
|---|---|---|
| Α' (Νόμοι, Π.Δ., Συμβάσεις κ.λπ.) | 60.000 δρχ. | 3.000 δρχ. |
| Β' (Υπουργικές αποφάσεις κ.λπ.) | 70.000 » | 3.500 » |
| Γ' (Διορισμοί, απολύσεις κ.λπ. Δημ. Υπαλλήλων) | 15.000 » | 750 » |
| Δ' (Απαλλοτριώσεις, πολεοδομία κ.λπ.) | 70.000 » | 3.500 » |
| **Αναπτυξιακών Πράξεων** (Τ.Α.Π.Σ.) | 30.000 » | 1.500 » |
| **Ν.Π.Δ.Δ.** (Διορισμοί κ.λπ. προσωπικού Ν.Π.Δ.Δ.) | 15.000 » | 750 » |
| **Παράρτημα** ( Πίνακες επιτυχόντων διαγωνισμών κ.τλ.) | 5.000 » | 250 » |
| **Δελτίο Βιομηχανικής Ιδιοκτησίας** (Δ.Ε.Β.Ι.) | 10.000 » | 500 » |
| **Αν...του Ειδικού Δικαστηρίου** (Α.Ε.Δ.) | 3.000 » | 150 » |
| **Προκηρύξεων Α.Σ.Ε.Π.** | 10.000 » | 500 » |
| **Ανωνύμων Εταιρειών & Ε.Π.Ε.** | 250.000 » | 12.500 » |
| **ΓΙΑ ΟΛΑ ΤΑ ΤΕΥΧΗ ΕΚΤΟΣ Α.Ε. & Ε.Π.Ε.** | 250.000 » | 12.500 » |

* Οι συνδρομές του εσωτερικού προπληρώνονται στα Δημόσια Ταμεία που δίδουν αποδεικτικό είσπραξης (διπλότυπο) το οποίο με τη φροντίδα του ενδιαφερομένου πρέπει να στέλνεται στην Υπηρεσία του Εθνικού Τυπογραφείου.
* Οι συνδρομές του εξωτερικού επιβαρύνονται πέραν των ανωτέρω αναφερομένων ποσών με τα ταχυδρομικά τέλη και μπορεί να στέλνονται με επιταγή και σε ανάλογο συνάλλαγμα στο Διευθυντή Διαχείρισης του Εθνικού Τυπογραφείου.
* Η πληρωμή του ποσοστού του ΤΑΠΕΤ που αντιστοιχεί σε συνδρομές, εισπράττεται στην Αθήνα από το Ταμείο του ΤΑΠΕΤ (Σολωμού 51 - Αθήνα) και στις άλλες πόλεις από τα Δημόσια Ταμεία.
* Οι συνδρομητές του εξωτερικού μπορούν να στέλνουν το ποσό του ΤΑΠΕΤ μαζί με το ποσό της συνδρομής.
* Οι Νομαρχιακές Αυτοδιοικήσεις, οι Δήμοι, οι Κοινότητες ως και οι επιχειρήσεις αυτών πληρώνουν το μισό χρηματικό ποσό της συνδρομής και ολόκληρο το ποσό υπέρ του ΤΑΠΕΤ.
* Η συνδρομή ισχύει για ένα χρόνο, που αρχίζει την 1η Ιανουαρίου και λήγει την 31η Δεκεμβρίου του ίδιου χρόνου. Δεν εγγράφονται συνδρομητές για μικρότερο χρονικό διάστημα.
* Η εγγραφή ή ανανέωση της συνδρομής πραγματοποιείται το αργότερο μέχρι τον Μάρτιο κάθε έτους.
* Αντίγραφα διπλοτύπων, ταχυδρομικές επιταγές και χρηματικά γραμμάτια δεν γίνονται δεκτά.

**Οι υπηρεσίες του κοινού λειτουργούν καθημερινά από 08.00 έως 13.00**

ΑΠΟ ΤΟ ΕΘΝΙΚΟ ΤΥΠΟΓΡΑΦΕΙΟ